RADA GMINY
34-530 Bukowina Tatrzańska
ul. Długa nr 144
woj. małopolskie

UCHWAŁA NR XIV/128/2019
RADY GMINY BUKOWINA TATRZAŃSKA
Z DNIA 19 GRUDNIA 2019 r.

w sprawie: przystąpienia do sporządzania zmiany miejscowego planu zagospodarowania przestrzennego Czarna Góra – Gmina Bukowina Tatrzańska.

Działając na podstawie art. 18 ust. 2 pkt 5 ustawy z dnia 8 marca 1990 r. o samorządzie gminnym (t.j. Dz. U. z 2019r., poz. 506 ze zm.) oraz art. 14 ust. 1 i 2 i art. 27 ustawy z dnia 27 marca 2003r. o planowaniu i zagospodarowaniu przestrzennym (t.j. Dz. U. z 2018r., poz. 1945 ze zm.), uchwala się, co następuje:

§ 1

Przystępuje się do sporządzenia zmiany miejscowego planu zagospodarowania przestrzennego Czarna Góra – Gmina Bukowina Tatrzańska, wprowadzonego Uchwałą Nr XLIII/344/2006 Rady Gminy Bukowina Tatrzańska z dnia 27.10.2006 r., opublikowaną w Dzienniku Urzędowym Województwa Małopolskiego Nr 85 z dnia 12.02.2007 r., poz. 545, zmienionego Uchwałą Nr XXI/161/2012 Rady Gminy Bukowina Tatrzańska z dnia 13.06.2012 r. w sprawie uchwalenia zmiany miejscowego planu zagospodarowania przestrzennego Czarna Góra – Gmina Bukowina Tatrzańska, opublikowaną w Dzienniku Urzędowym Województwa Małopolskiego z dnia 13.07.2012 r. poz. 3331, Uchwałą Nr L/396/2014 Rady Gminy Bukowina Tatrzańska z dnia 23.10.2014 r., w sprawie: uchwalenia zmiany miejscowego planu zagospodarowania przestrzennego Czarna Góra – Gmina Bukowina Tatrzańska, w obrębie dz. ew. nr: 2886, 2887, 2888, 2889, 2896, opublikowaną w Dzienniku Urzędowym Województwa Małopolskiego z dnia 12.11.2014 r. poz. 6241, Uchwałą Nr VII/73/2015 Rady Gminy Bukowina Tatrzańska z dnia 29.04.2015r. w sprawie: uchwalenia zmiany miejscowego planu zagospodarowania przestrzennego Czarna Góra – Gmina Bukowina Tatrzańska, w rejonie Szyszkowskiego Potoku, opublikowaną w Dzienniku Urzędowym Województwa Małopolskiego z dnia 13.05.2015 r. poz. 2968 oraz Uchwałą Nr XLVII/353/2018 Rady Gminy Bukowina Tatrzańska z dnia 25.01.2018 r. w sprawie: uchwalenia zmiany miejscowego planu zagospodarowania przestrzennego Czarna Góra – Gmina Bukowina Tatrzańska, opublikowaną w Dzienniku Urzędowym Województwa Małopolskiego z dnia 07.02.2018 r. poz. 984.

§ 2

1. Zmiana miejscowego planu zagospodarowania przestrzennego, o której mowa w § 1 obejmować będzie wyłącznie zmianę ustaleń tekstowych planu, w zakresie określonym w ust. 2.
2. Zmiana miejscowego planu zagospodarowania przestrzennego, polegać będzie na zmianie ustaleń tekstowych planu w zakresie:
   1) zasad ochrony środowiska i kształtowania ładu przestrzennego, określonych w § 4 ust. 1, ust. 2, ust. 5, ust. 6, ust. 15 i ust. 16 uchwały;
   2) przeznaczenia oraz zasad zabudowy i zagospodarowania terenu 1.WS, określonych w § 6 ust. 1 uchwały;
   3) przeznaczenia oraz zasad zabudowy i zagospodarowania terenów ZL/ZN, określonych w § 6 ust. 5 uchwały;
   4) przeznaczenia oraz zasad zabudowy i zagospodarowania terenów RZ/ZN, określonych w § 7 ust. 2 uchwały,
   5) przeznaczenia oraz zasad zabudowy i zagospodarowania terenów usług komercyjnych: 2.Uc. 3.Uc, 6.Uc i 14.Uc, określonych w § 11 ust. 2, pkt 1, 2 i 3 uchwały.

RADA GMINY
34-530 Bukowina Tatrzańska
ul. Długa nr 144
woj. małopolskie

3. Pozostałe ustalenia zawarte w miejscowym planie zagospodarowania przestrzennego - MPZP CZARNA GÓRA – GMINA BUKOWINA TATRZAŃSKA, jak również rysunek planu pozostaną bez zmian.

§ 3

Granice obszaru objętego projektem zmiany planu miejscowego przedstawiono na załączniku graficznym w skali 1:15 000, stanowiącym integralną częścią niniejszej uchwały.

§ 4

Wykonanie uchwały powierza się Wójtowi Gminy Bukowina Tatrzańska

§ 5


Uchwała wchodzi w życie z dniem podjęcia.

PRZEWODNICZĄCY
RADY GMINY
Władysław Piszczek

ZAŁĄCZNIK GRAFICZNY
DO UCHWAŁY NR XIV/128/2019
RADY GMINY BUKOWINA TATRZAŃSKA
Z DNIA 19.12.2019 r.

skala 1:15 000

Granica obszaru objętego projektem zmiany planu miejscowego

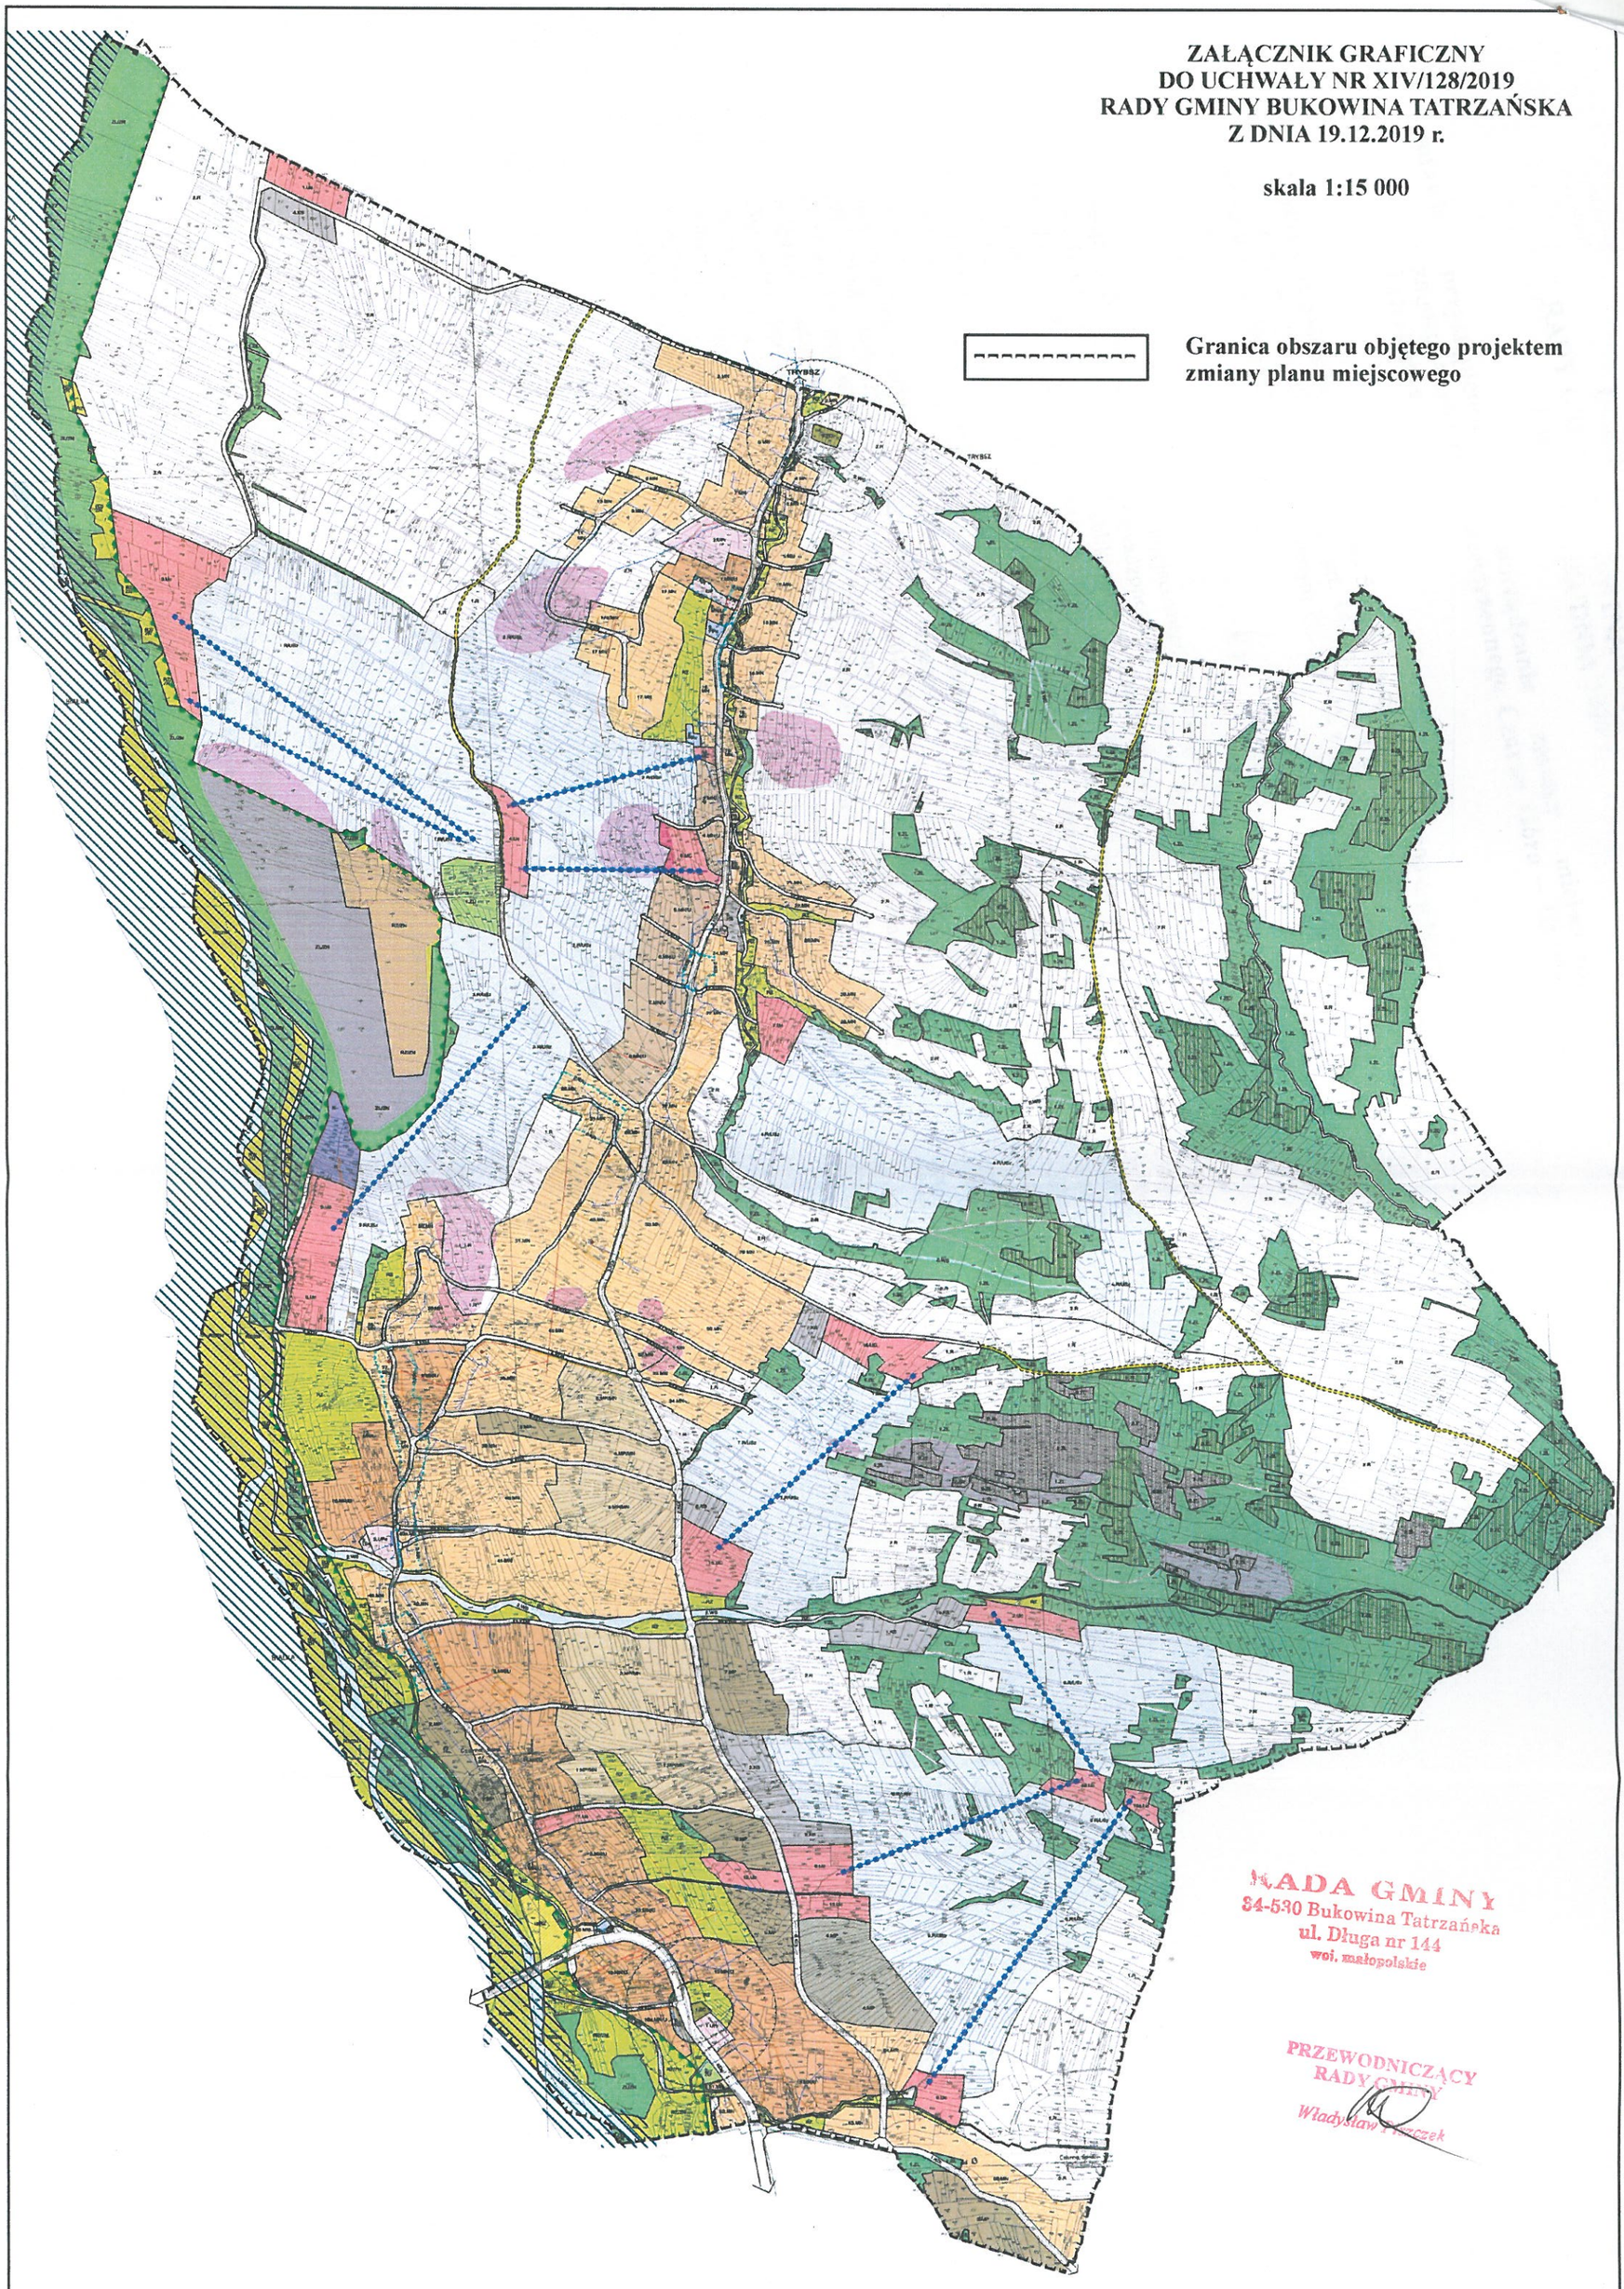

RADA GMINY
34-530 Bukowina Tatrzańska
ul. Długa nr 144
woj. małopolskie

PRZEWODNICZĄCY
RADY GMINY
Władysław Tarczek