Województwo: małopolskie
Powiat: tatrzański
Jednostka ewidencyjna: 121703_2, Bukowina Tatrzańska
Obręb: 0303, Brzegi
Działka: 2731

STAROSTA TATRZAŃSKI
ul. Chramcówki 15
34-500 Zakopane

NINIEJSZY DOKUMENT NIE MOŻE SŁUŻYĆ DO CELÓW PRAWNYCH

Brak danych dotyczących budynków

Poświadcza się zgodność niniejszej kopii z treścią materiału państwowego zasobu geodezyjnego i kartograficznego

STAROSTA TATRZAŃSKI
34-500 Zakopane, ul. Chramcówki 15

Nazwa materiału zasobu: Mapa ewidencyjna
Identyf. ewid. Materiału zasobu: P.1217.2015.2156
Data wykonania kopii: 2019.08.06

podpis z up. STAROSTY
mgr inż. Wojciech Śliwiński
inspektor Wydziału Geodezji, Kartografii, Katastru, Gospodarki Nieruchomościami

LEGENDA:

- istniejący pas drogowy drogi gminnej
- remont drogi gminnej
- zakres remontu drogi gminnej
- numery działek w zakresie remontu drogi gminnej
- osuwisko nieaktywne nr 66225 w m.Brzegi

Wszystkie prawa zastrzeżone. Nieuprawnione kopiowanie, udostępnianie osobom trzecim całości lub części opracowania zabronione.

Rodzaj projektu: ZGŁOSZENIE ROBÓT BUDOWLANYCH			Data: 08.2019
Branża: DROGOWA	Temat projektu: Remont drogi gminnej 420031K w km 1+054,0 - 2+653,0 w m.BRZEGI, gm.BUKOWINA TATRZAŃSKA		
Tytuł rysunku: Plan sytuacyjny		Nr rys.: 1.1	Skala: 1:2000

KOŃIEC REMONTU DROGI GMINNEJ 420031K w m.BRZEGI, gm.BUKOWINA TATRZAŃSKA km 2+263,0

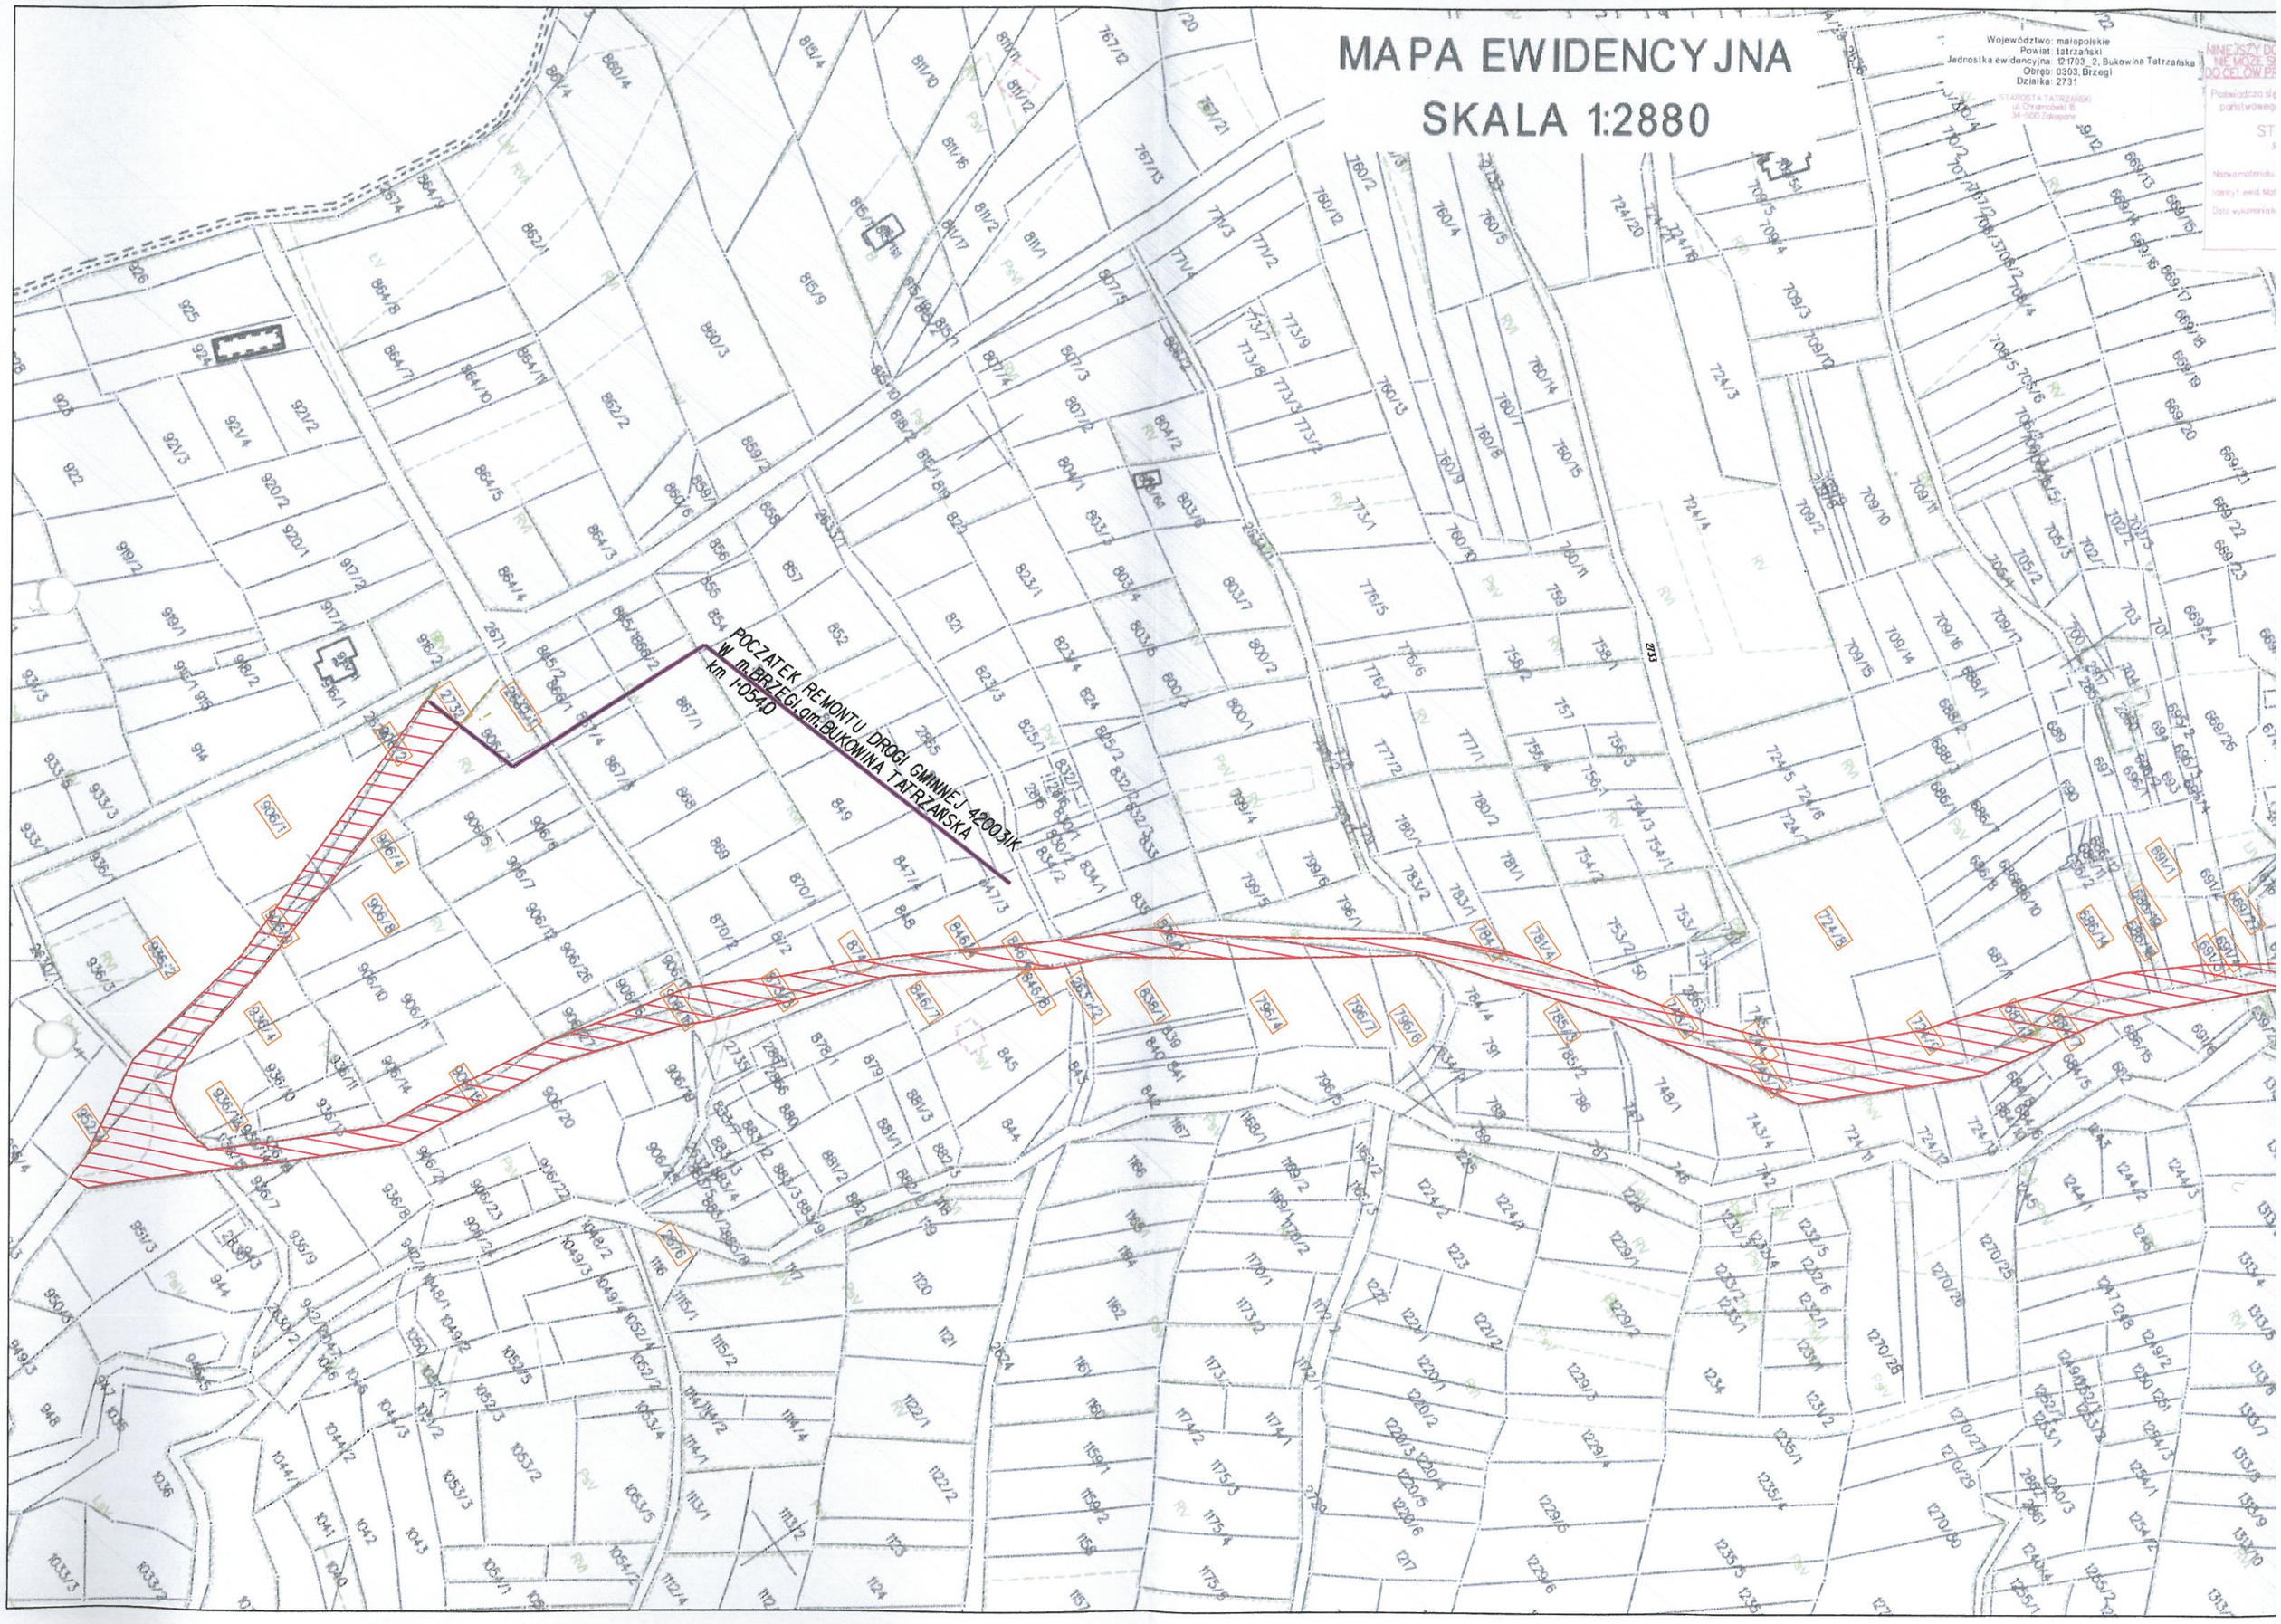
MAPA EWIDENCYJNA
SKALA 1:2880
Województwo: małopolskie
Powiat: tatrzański
Jednostka ewidencyjna: 121703_2, Bukowina Tatrzańska
Obręb: 0303, Brzegi
Działka: 2731
POCZĄTEK REMONTU DROGI GMINNEJ 42003IK
W m.BRZEGI,gm.BUKOWINA TATRZAŃSKA
km 1+054,0