
Uwaga:
Na łukach poziomych należy dopasować pochylenia poprzeczne
do istniejacego pochylenia i szerokości jezdni
oraz zagospodarowania sąsiadujących terenów (zjazdy, ogrodzenia, itp.)

REMONT ISTNIEJĄCEJ DROGI GMINNEJ
PRZEKRÓJ TYPOWY
skala 1:50

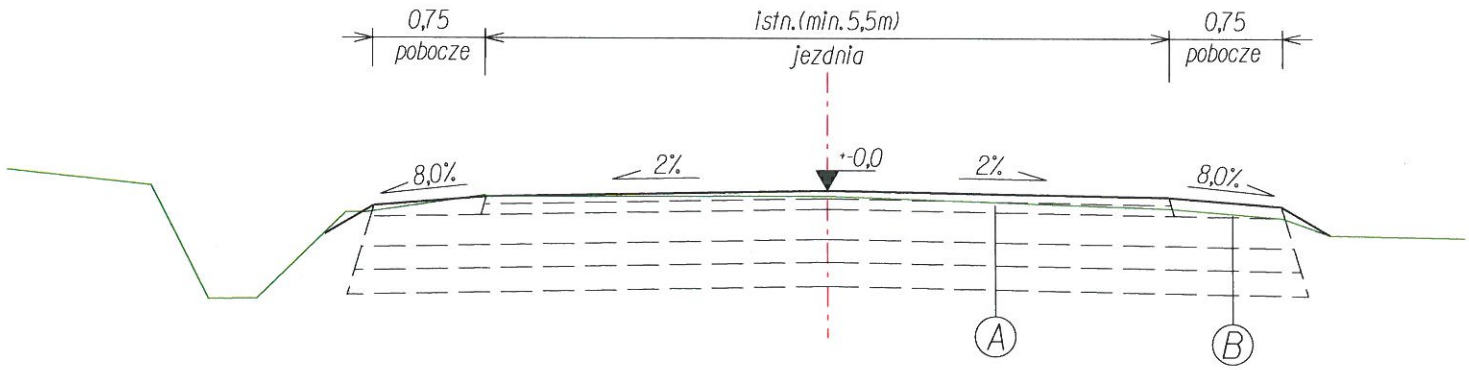


(A) KONSTRUKCJA NAWIERZCHNI JEZDNI

5cm	warstwa ścieralna ACIIS
7cm	warstwa wiążąca ACI6P
20cm	górna warstwa podbudowy z kruszywa łamanego zagęszcz. mechanicznie
15cm	dolna warstwa podbudowy z kruszywa naturalnego zagęszcz. mechanicznie
16cm	warstwa mrozochronna z pospółki
-	geowłóknina separująca (**)

RAZEM: 63cm (istniejące podłoże gruntowe po korytowaniu na wymaganą głębokość)

REMONT ISTNIEJĄCEJ DROGI GMINNEJ
PRZEKRÓJ TYPOWY Z ISTNIEJĄCYM CHODNIKIEM
skala 1:50

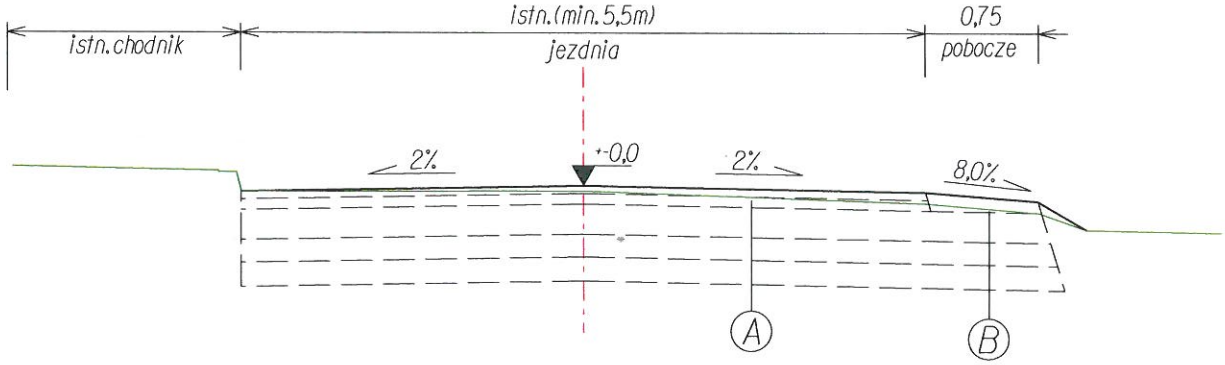

(B) KONSTRUKCJA NAWIERZCHNI POBOCZA

12cm	warstwa z kruszywa łamanego C90/3 lub destruktu bitumicznego zagęszcz. mechanicznie podwójnie skropiona i posypana grysem
20cm	górna warstwa podbudowy z kruszywa łamanego zagęszcz. mechanicznie
15cm	dolna warstwa podbudowy z kruszywa naturalnego zagęszcz. mechanicznie
16cm	warstwa mrozochronna z pospółki
-	geowłóknina separująca (**)

RAZEM: 63cm (istniejące podłoże gruntowe po korytowaniu na wymaganą głębokość)

Wszystkie prawa zastrzeżone. Nieuprawnione kopiowanie, udostępnianie osobom trzecim całości lub części opracowania zabronione.

Rodzaj projektu:	ZGŁOSZENIE ROBÓT BUDOWLANYCH			Data: 08.2019
Branża: DROGOWA	Temat projektu: Remont drogi gminnej 420031K w km 1+054,0 - 2+653,0 w m. BRZEGI, gm. BUKOWINA TATRZAŃSKA			
Tytuł rysunku:	Przekrój typowy		Nr rys.: 2.1	Skala: 1:50
Funkcja:	Tytuł, imię i nazwisko	Specjalność	Nr uprawnień	Podpis
Projektant:	mgr inż. Robert Duda	konstrukcyjno-budowlana	13/2001	