KONIEC REMONTU DROGI GMINNEJ 420031K
w m.BRZEGI, gm.BUKOWINA TATRZAŃSKA
km 2+653,0

LEGENDA:

istniejący pas drogowy drogi gminnej
remont drogi gminnej
zakres remontu drogi gminnej

Wszystkie prawa zastrzeżone. Nieuprawnione kopiowanie, udostępnianie osobom trzecim całości lub części opracowania zabronione.

Rodzaj projektu: ZGŁOSZENIE ROBÓT BUDOWLANYCH			Data: 08.2019
Branża: DROGOWA	Temat projektu: Remont drogi gminnej 420031K w km 1+054,0 - 2+653,0 w m.Brzegi, gm.Bukowina Tatrzańska		
Tytuł rysunku: Plan sytuacyjny na mapie zasadniczej		Nr rys.: 3.1	Skala: 1:1000

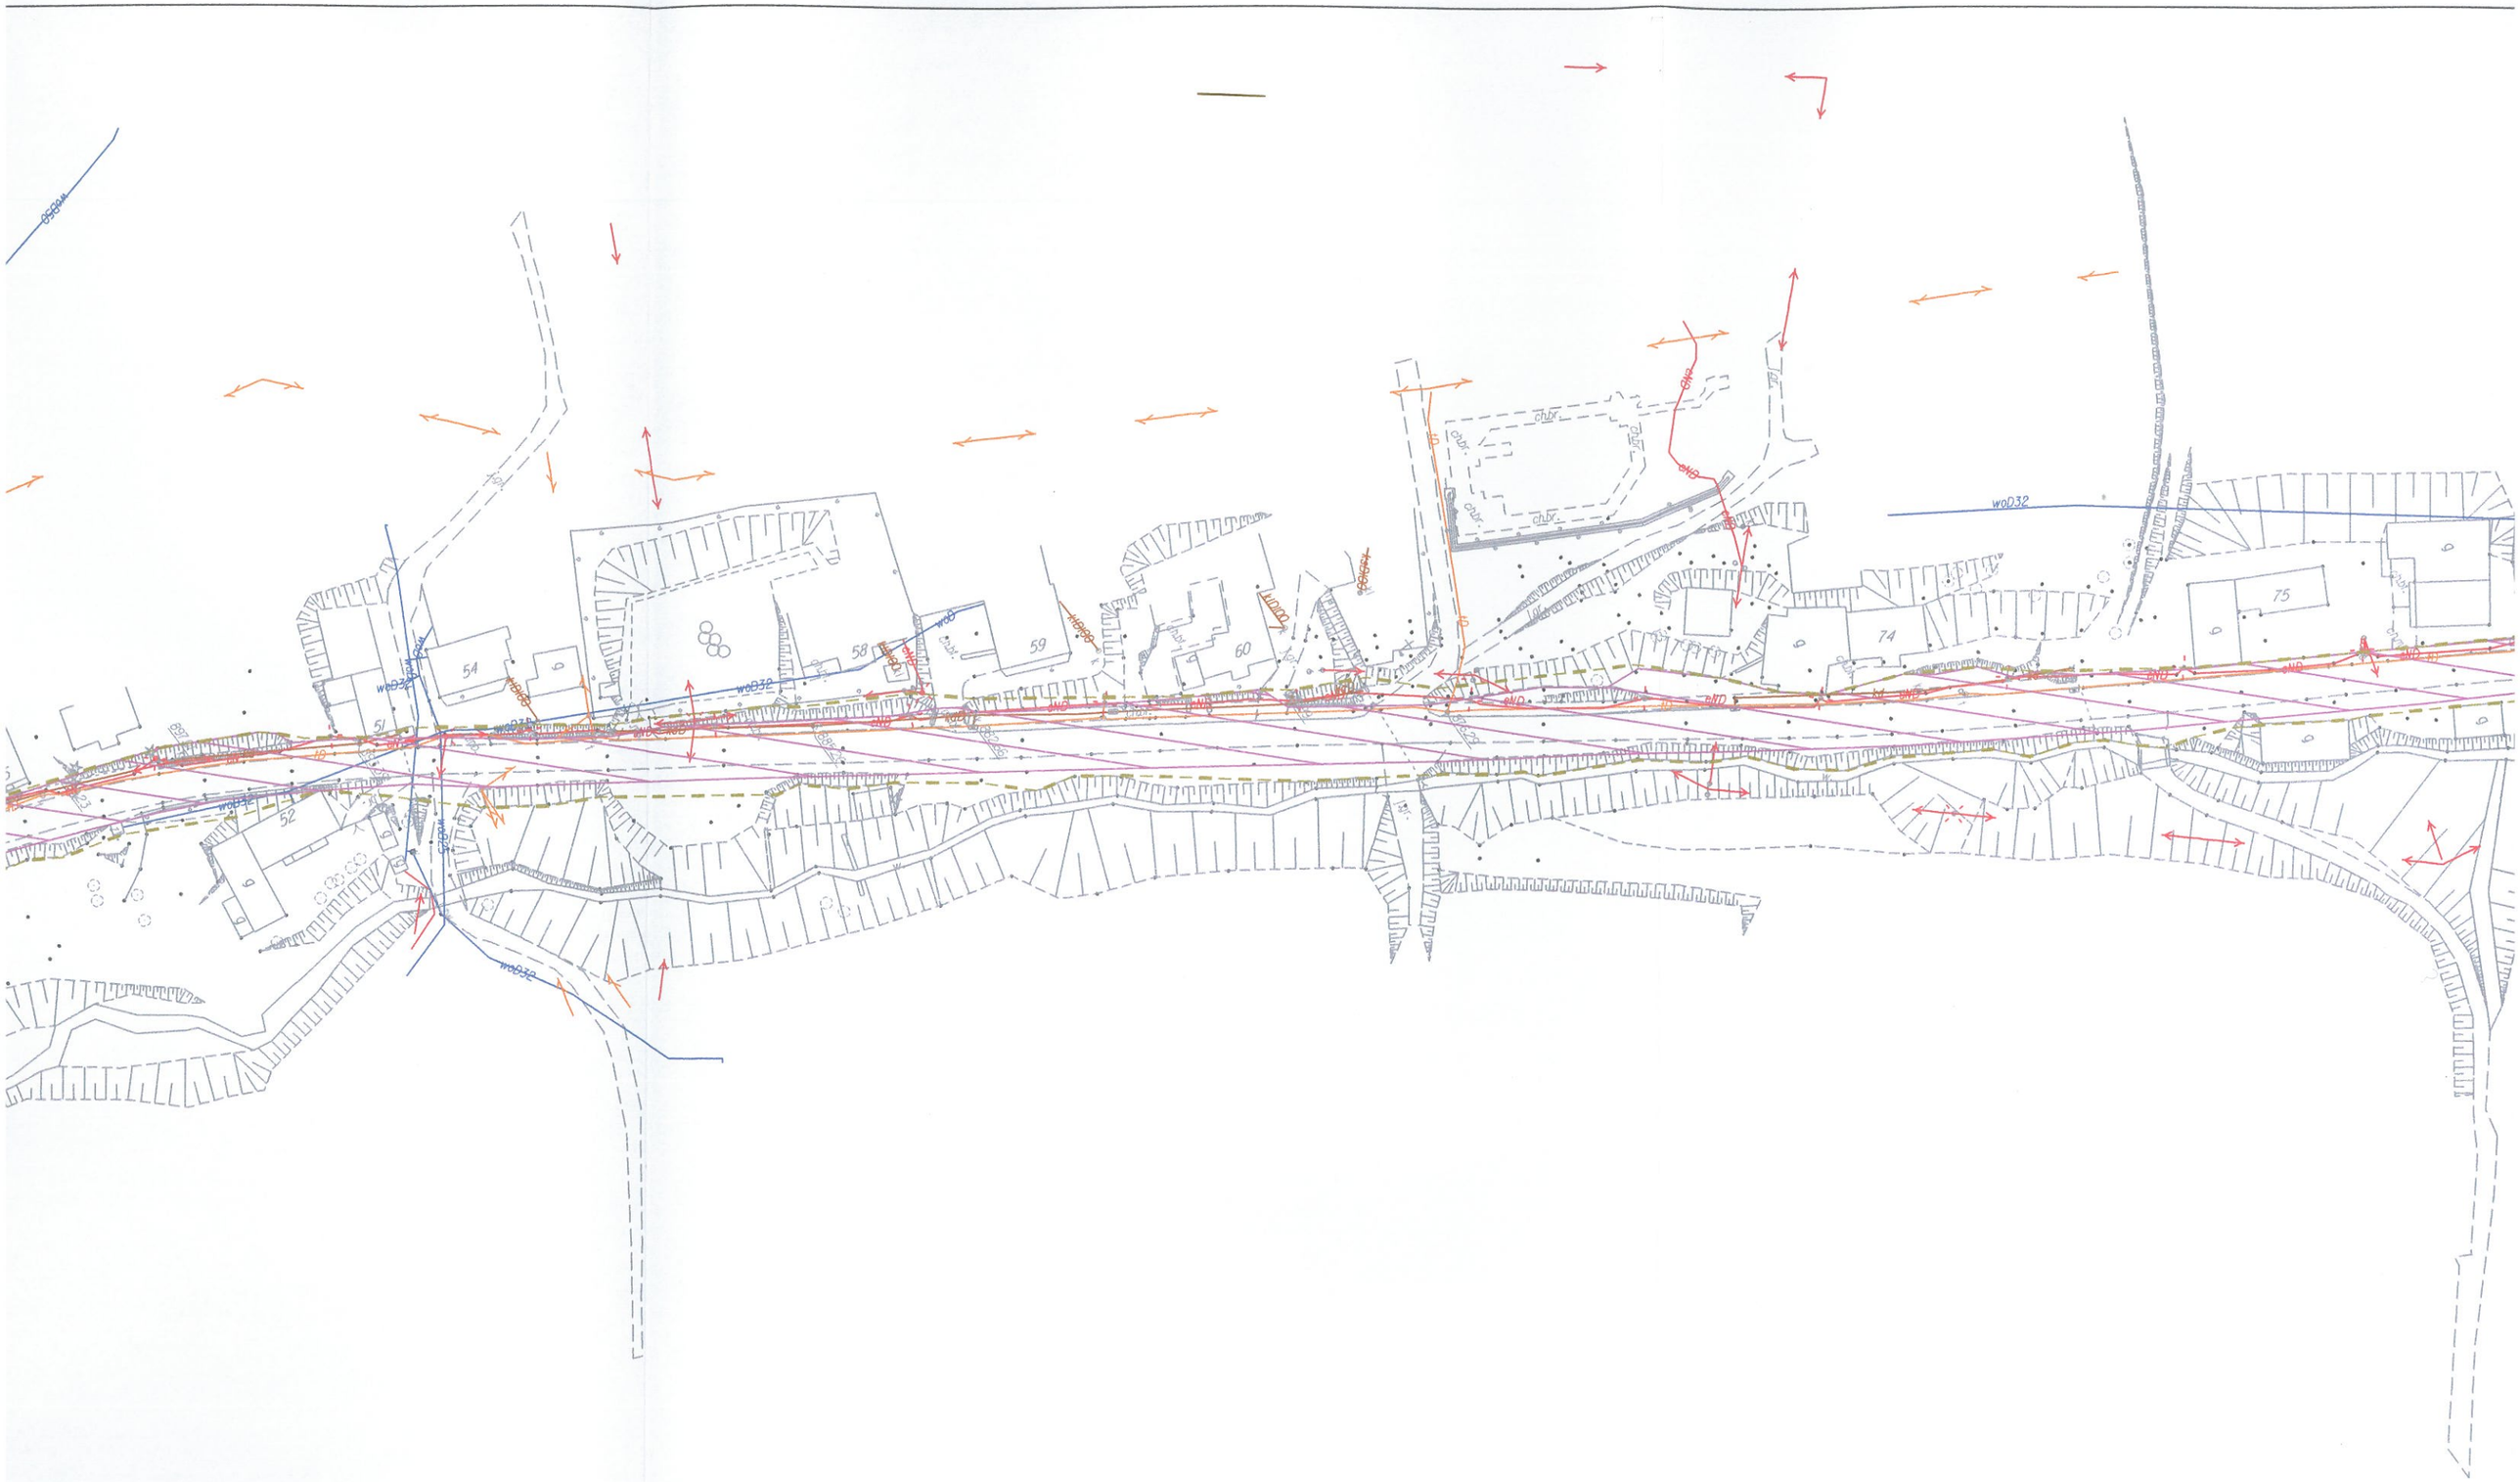
wOD32
wOD32
wOD32

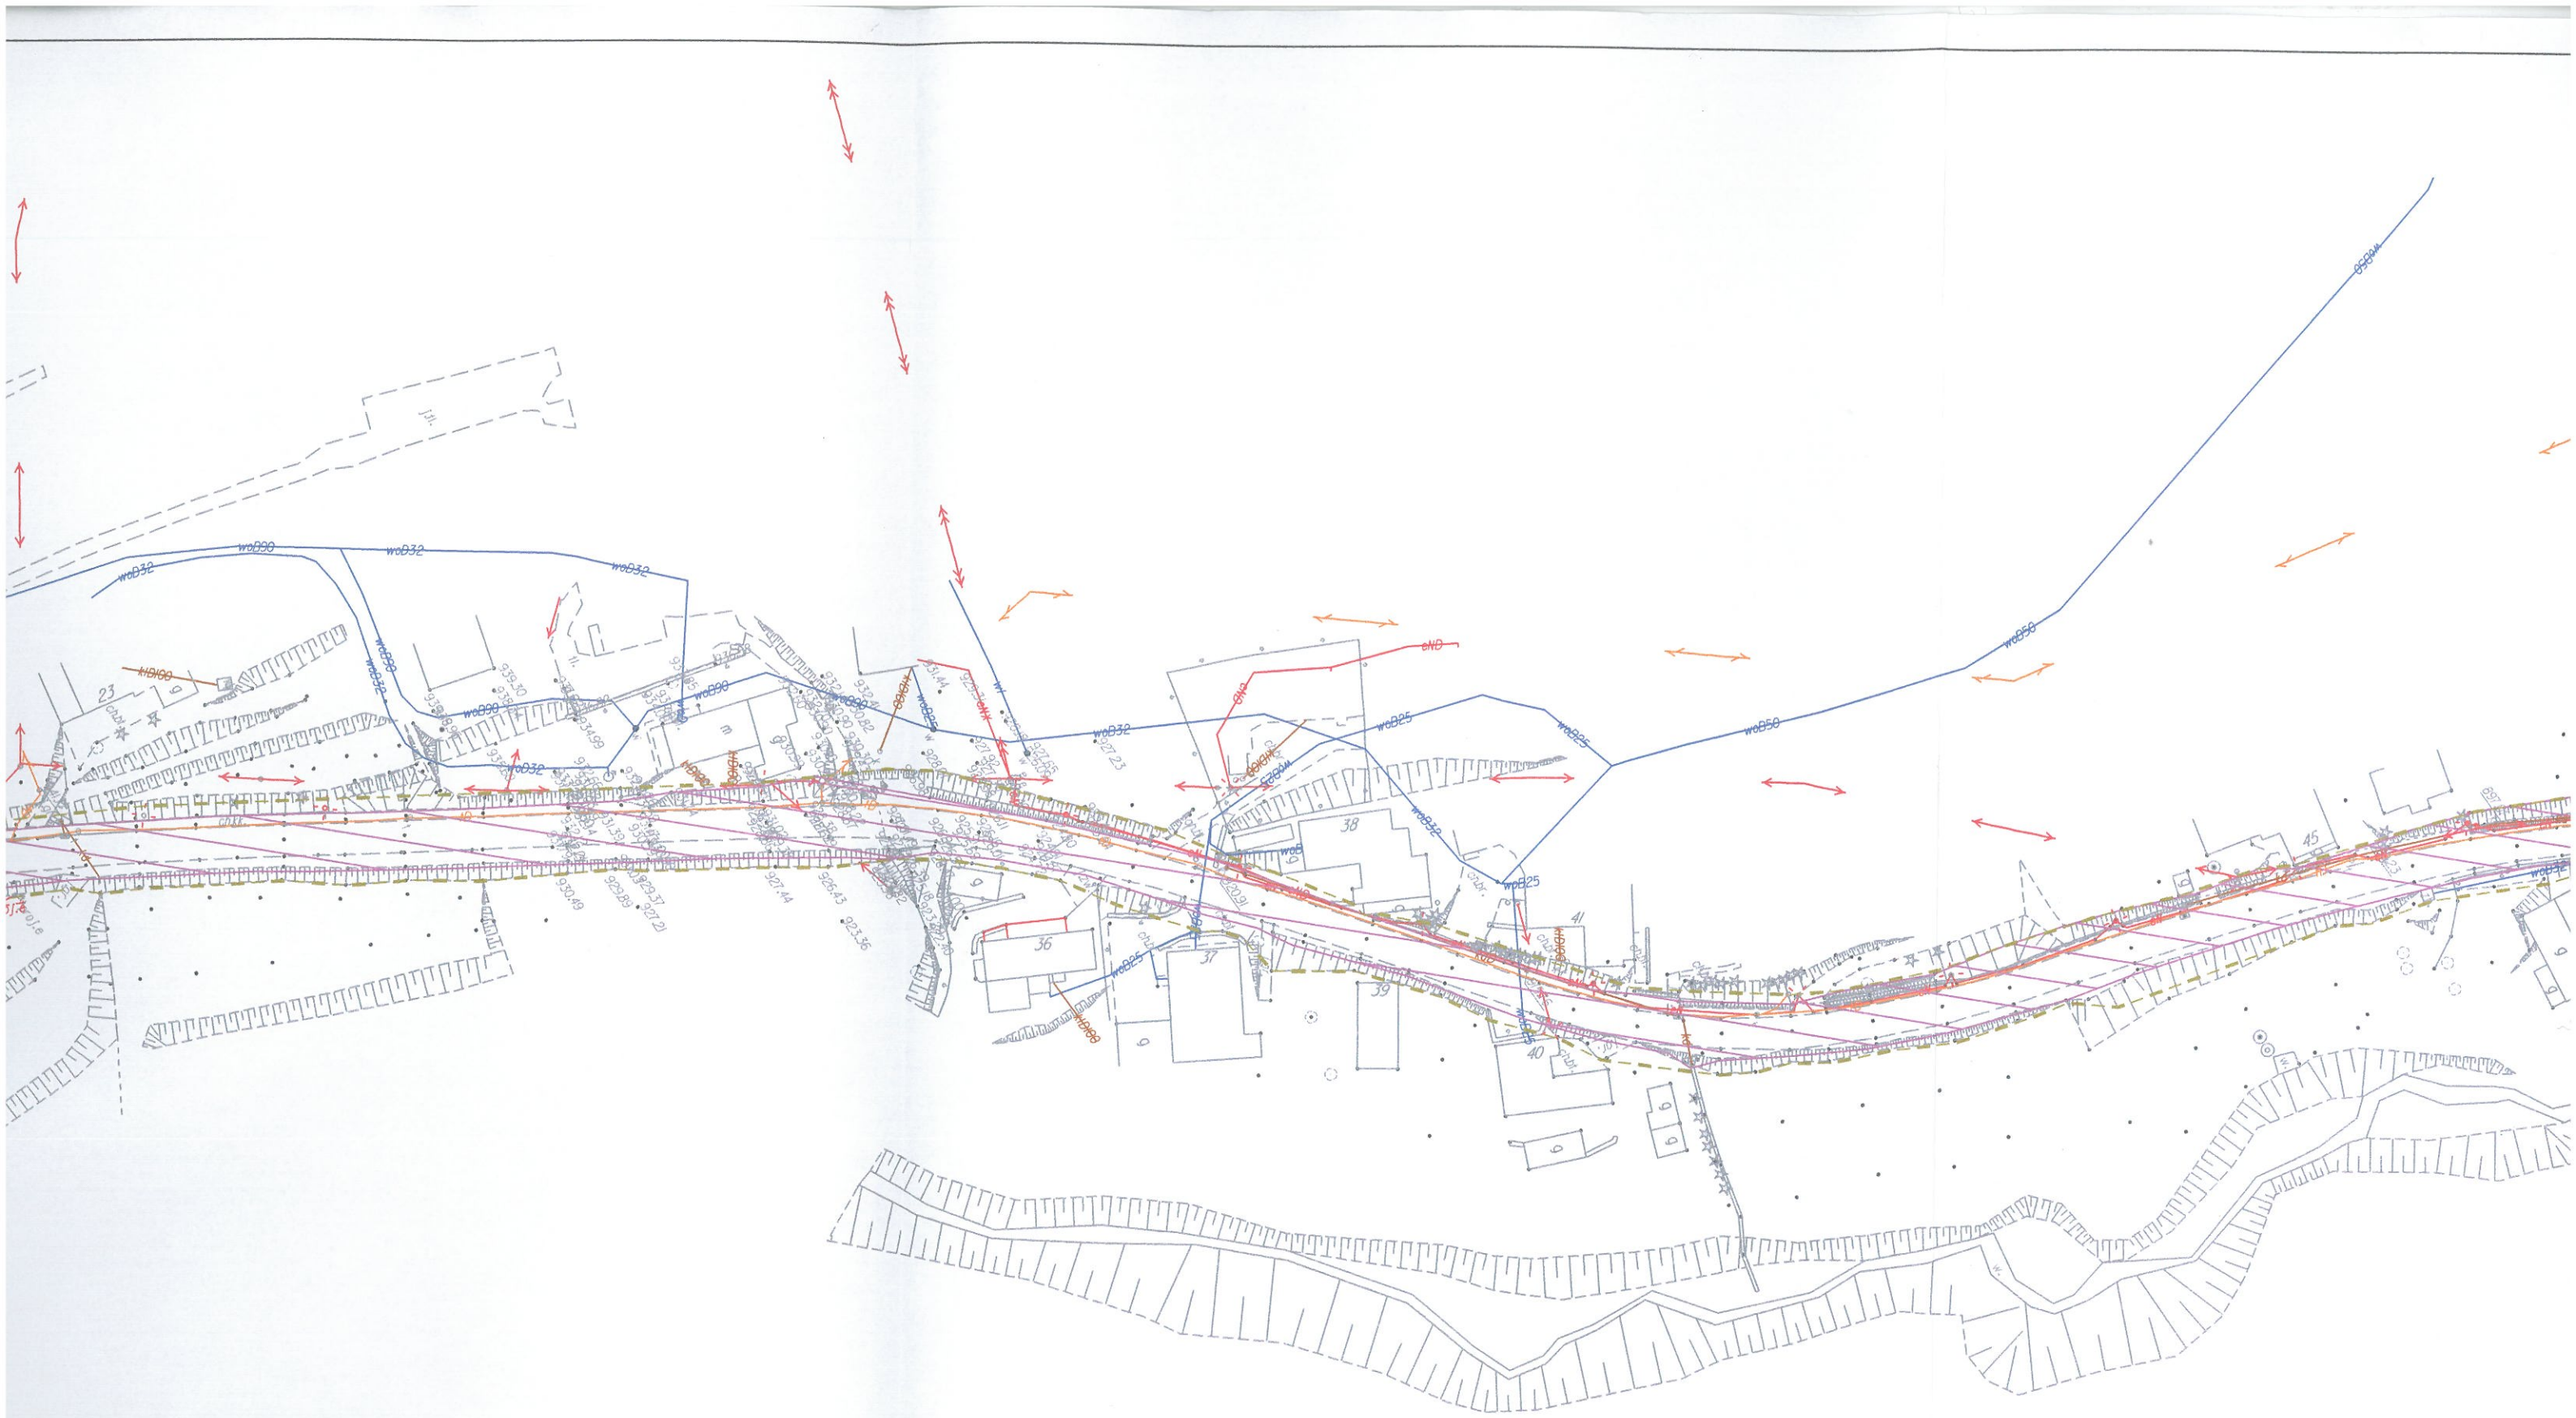

woD32
woD90
woD25
woD50
oND

POCZĄTEK REMONTU DROGI GMINNEJ 420031K
W m.BRZEGI,gm.BUKOWINA TATRZAŃSKA
km 1+0540