Znak sprawy:
wypełnia urząd

Zakopane, dnia 14.08.2019 r.

STAROSTWO POWIATOWE w Zakopanem DZIENNIK PODAWCZY wpł. 19 SIE. 2019 dnia podpis

Imię i nazwisko oraz adres ZGŁASZAJĄCEGO:
(wypełnić czytelnie drukowanymi literami)
GMINA BUKOWINA TATRZAŃSKA
UL. DŁUGA 144
34-530 BUKOWINA TATRZAŃSKA

tel.:

STAROSTA TATRZAŃSKI
WYDZIAŁ BUDOWNICTWA I ARCHITEKTURY
ul. Chramcówki 15, 34-500 Zakopane
tel. 182023957 (sekretariat), lub 182023948
www.powiat.tatry.pl

Znak sprawy: IZW.7011.17.2019

ZGŁOSZENIE REMONTU, BUDOWY, ROZBIÓRKI, ZMIANY SPOSOBU UZYTKOWANIA OBIEKTU BUDOWLANEGO I ROBÓT BUDOWLANYCH NIE WYMAGAJĄCYCH POZWOLENIA NA BUDOWĘ

Zgodnie z art. 29 - 31 i 71 ustawy z dnia 7 lipca 1994 r. – Prawo budowlane (tekst jednolity: Dz. U. z 2018 r. poz. 1202 ze zm.), zawiadamiam, że przystępuję do wykonywania: WYPEŁNIĆ CZYTELNIE

Remontu drogi gminnej K420043 Trybsz – Czarna Góra w km 1+914,0 – 3+372,5 w m. Czarna Góra gm. Bukowina Tatrzańska

Przy ulicy /na osiedlu/: **ul. Sołtystwo, ul. Nadwodnia,**

na działkach nr ewid.: **6406, 6490/8, 4889/1, 4712/2** obręb: **0304 Czarna Góra**

■ **rodzaj robót** – podkreśl właściwe
ziemne, montażowe, demontażowe, instalacyjne, docieplenowe, izolacyjne, dekarskie, blacharskie, ciesielskie, murarskie, betoniarskie, zbrojarskie, żelbetowe, ***brukarskie,*** kamieniarskie, tynkarskie, wykończeniowe, rozbiórkowe, wyburzeniowe, inne ***drogowe, przygotowawcze***

■ **zakres robót** (dokładnie opisać kolejność wykonywania prac i rodzaj użytych materiałów)

Zakres robót obejmuje:
a) remont nawierzchni jezdni betonu asfaltowego i poboczy poprzez: frezowanie profilujące istniejącej jezdni, wymianę uszkodzonej i opadniętej podbudowy jezdni i poboczy oraz odtworzenie nawierzchni bitumicznej jezdni i gruntowych poboczy – materiały istniejące - betony asfaltowe, kruszywa naturalne i łamane; materiały projektowane - betony asfaltowe, kruszywa naturalne i łamane
b) wymiana zniszczonych krawężników na krawędzi jezdni (w miejscach występowania chodnika) oraz odtworzenie nawierzchni brukowanej chodników po wymianie krawężników.

■ **sposób wykonania robót** – podkreśl właściwe
a) **firma,**
b) system gospodarczy (we własnym zakresie)

■ **termin rozpoczęcia robót** (podać datę)
(nie może być wcześniejszy **niż po upływie 21 lub 30*** **dni** od dnia złożenia w Urzędzie niniejszego zgłoszenia)

16 września 2019 r.

■ **termin rozbiórki** (podać datę – dotyczy budowy obiektów tymczasowych)
(nie może być późniejszy **niż 180 dni** od dnia rozpoczęcia budowy określonego wyżej)

- nie dotyczy

DO ZGŁOSZENIA DOŁĄCZAM:	ILOŚĆ
1. Oświadczenie o posiadanym prawie do dysponowania nieruchomością na cele budowlane.	1
2. Mapa z naniesionym zakresem prac – rys. 1.1 i rys. 1.2.	2
3. Szkice i rysunki (w zależności od potrzeb) – rys. 2.1 przekrój typowy oraz rys. 3.1 i rys. 3.2	3
4. Zaświadczenie o wyborze Wójta.	1
5. Pełnomocnictwo do działania w imieniu Gminy.	1

Oświadczam, że wszelkie roboty budowlane będą wykonane z zachowaniem przepisów w zakresie bezpieczeństwa i higieny pracy, zgodnie z przepisami budowlanymi i zasadami wiedzy technicznej, z zapewnieniem spełnienia wymagań art. 5 ustawy Prawo Budowlane.

Kierownik Referatu
Inwestycji, Zamówień i Wniosków
inż. Stanisław Madeja
.....
czytelny podpis zgłaszającego

* - dotyczy zmiany sposobu użytkowania obiektu budowlanego

Zgłoszenia należy dokonać przed terminem zamierzonego rozpoczęcia robót budowlanych. Właściwy organ, w terminie 21 lub 30* dni od dnia doręczenia zgłoszenia, może, w drodze decyzji, wnieść sprzeciw. Do wykonywania robót budowlanych można przystąpić, jeżeli organ nie wniósł sprzeciwu w tym terminie. W razie konieczności uzupełnienia zgłoszenia właściwy organ nakłada na zgłaszającego, w drodze postanowienia, obowiązek uzupełnienia, w określonym terminie, brakujących dokumentów, a w przypadku ich nieuzupełnienia – wnosi sprzeciw w drodze decyzji. Nałożenie obowiązku, o którym mowa wyżej, przerywa bieg ww. terminu. W przypadku nierozpoczęcia wykonywania robót budowlanych przed upływem 2* lub 3 lat od określonego w zgłoszeniu terminu ich rozpoczęcia, rozpoczęcie tych robót może nastąpić po dokonaniu ponownego zgłoszenia (art. 30 ust. 5, 5b, 5c, 5d, art. 71 ust. 4).

Przekroczenie zakresu robót wymienionych w zgłoszeniu stanowi samowolę budowlaną.

Nr kanc.:GG-RDG.6621.1.4487.2019

Województwo: małopolskie
Powiat: tatrzański
Jednostka ewidencyjna: 121703_2, Bukowina Tatrzańska
Obręb: 0304, Czarna Góra

STAROSTA TATRZAŃSKI
ul. Chramcówki 15
34-500 Zakopane

MAPA EWIDENCYJNA
obr. Czarna Góra 0304: dz. 2728, 4840, 6406

SKALA 1:2000

Wszystkie prawa zastrzeżone. Nieuprawnione kopiowanie, udostępnianie osobom trzecim całości lub części opracowania zabronione.

Rodzaj projektu:	ZGŁOSZENIE ROBOT BUDOWLANYCH		Data: 08.2019
Branża: DROGOWA	Temat projektu: Remont drogi gminnej K420043 w km 1+914,0 - 3+372,5 w m.Czarna Góra gm.Bukowina Tatrzańska		
Tytuł rysunku: Plan sytuacyjny		Nr rys.: 1.1	Skala: 1:2000

NIE JEST DOKUMENT NIE MOŻE SŁUŻYĆ DO CELÓW PRAWNYCH

Brak danych dotyczących budynków

Poświadcza się zgodność niniejszej kopii z treścią materiału państwowego zasobu geodezyjnego i kartograficznego

STAROSTA TATRZAŃSKI
34-500 Zakopane, ul. Chramcówki 15

Nazwa materiału zasobu	Mapa ewidencyjna
Identyf. ewid. Materiału zasobu	P.1217.2015.2156
Data wykonania kopii	2019.08.06
podpis	.....

LEGENDA:
- istniejący pas drogowy drogi gminnej
- remont drogi gminnej
- zakres remontu drogi gminnej
- numery działek w zakresie remontu drogi gminnej

Krzyżowe Drogi

POCZĄTEK REMONTU DROGI GMINNEJ K420043 W m.CZARNA GÓRA gm.BUKOWINA TATRZAŃSKA km 1+914,0

Zakopane dn. 06.08.2019
Sporządził(a) wydruk: Joanna Sieczka


Nr kanc.:GG-RDG.6621.1.4487.2019

województwo: małopolskie
Powiat: tatrzański
Jednostka ewidencyjna: 121703_2, Bukowina Tatrzańska
Obręb: 0304, Czarna Góra

STAROSTA TATRZAŃSKI
ul. Chramcówki 15
34-500 Zakopane

MAPA EWIDENCYJNA
obr. Czarna Góra 0304: dz. 2728, 4840, 6406

SKALA 1:2000

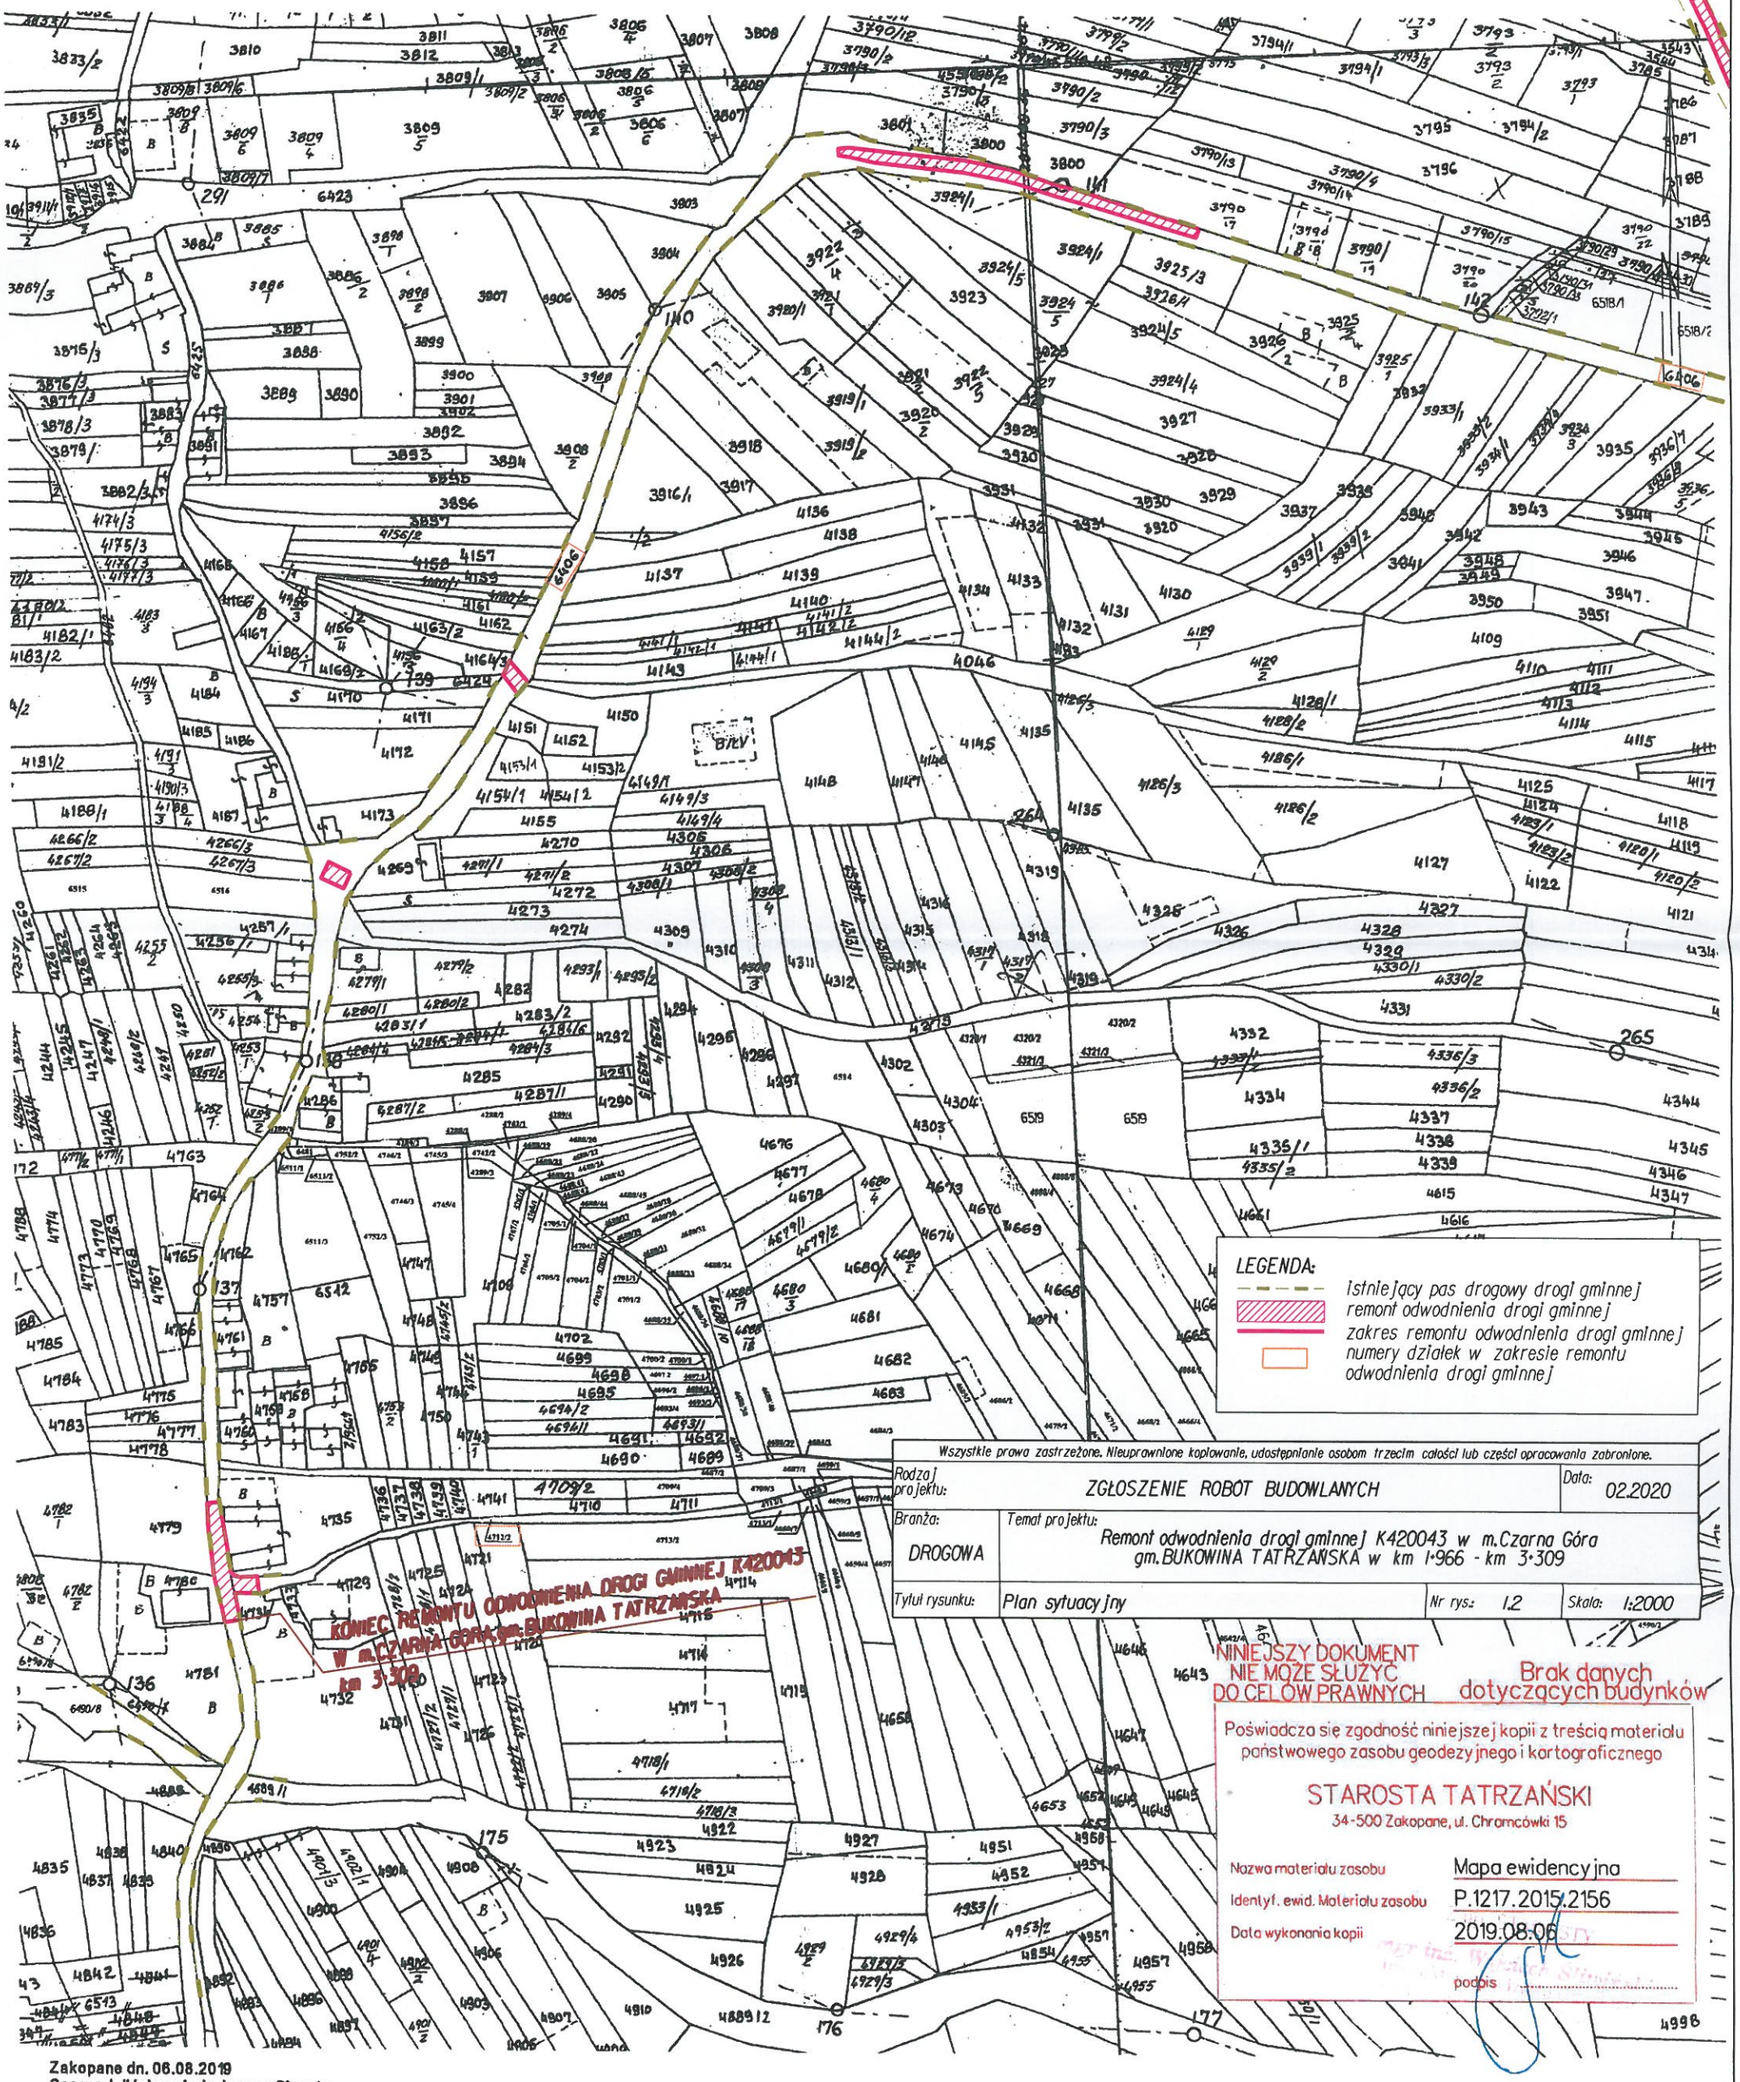

Wszystkie prawa zastrzeżone. Nieuprawnione kopiowanie, udostępnianie osobom trzecim całości lub części opracowania zabronione.

Rodzaj projektu: ZGŁOSZENIE ROBÓT BUDOWLANYCH		Data: 02.2020
Branża: DROGOWA	Temat projektu: Remont odwodnienia drogi gminnej K420043 w m.Czarna Góra gm.BUKOWINA TATRZAŃSKA w km 1+966 - km 3+309	
Tytuł rysunku: Plan sytuacyjny	Nr rys.: 1.2	Skala: 1:2000

NINIEJSZY DOKUMENT NIE MOŻE SŁUŻYĆ DO CELÓW PRAWNYCH

Brak danych dotyczących budynków

Poświadcza się zgodność niniejszej kopii z treścią materiału państwowego zasobu geodezyjnego i kartograficznego


STAROSTA TATRZAŃSKI
34-500 Zakopane, ul. Chramcówki 15

Nazwa materiału zasobu	Mapa ewidencyjna
Identyf. ewid. Materiału zasobu	P.1217.2015.2156
Data wykonania kopii	2019.08.06
podpis	

Zakopane dn. 06.08.2019
Sporządził(a) wydruk: Joanna Sieczka

Uwaga:
Na łukach poziomych należy dopasować pochylenia poprzeczne
do istniejacego pochylenia i szerokości jezdni
oraz zagospodarowania sąsiadujących terenów (zjazdy, ogrodzenia, itp.)

REMONT ISTNIEJĄCEJ DROGI GMINNEJ
PRZEKRÓJ TYPOWY
skala 1:50

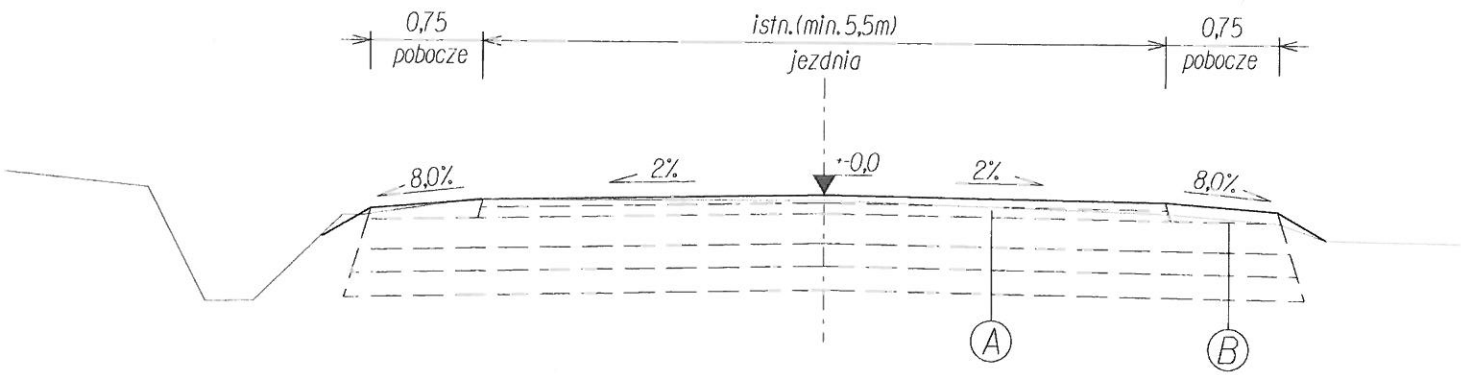


(A) KONSTRUKCJA NAWIERZCHNI JEZDNI

5cm	warstwa ścieralna ACIIS
7cm	warstwa wiążąca AC16P
20cm	górna warstwa podbudowy z kruszywa łamanego zagęszcz. mechanicznie
15cm	dolna warstwa podbudowy z kruszywa naturalnego zagęszcz. mechanicznie
16cm	warstwa mrozochronna z pospółki
-	geowłóknina separująca (**)

RAZEM: 63cm (istniejące podłoże gruntowe po korytowaniu na wymaganą głębokość)

REMONT ISTNIEJĄCEJ DROGI GMINNEJ
PRZEKRÓJ TYPOWY Z ISTNIEJĄCYM CHODNIKIEM
skala 1:50

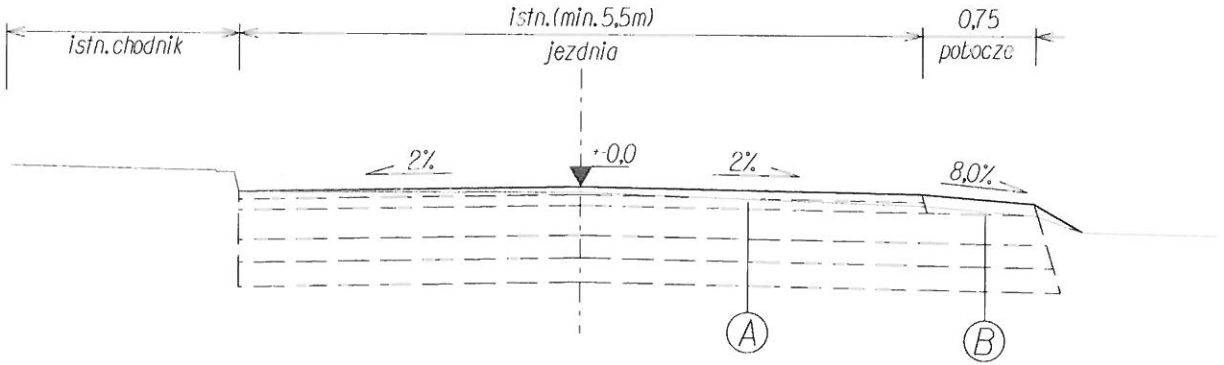

(B) KONSTRUKCJA NAWIERZCHNI POBOCZA

12cm	warstwa z kruszywa łamanego C90/3 lub destruktu bitumicznego zagęszcz. mechanicznie podwójnie skropiona i posypana grysem
20cm	górna warstwa podbudowy z kruszywa łamanego zagęszcz. mechanicznie
15cm	dolna warstwa podbudowy z kruszywa naturalnego zagęszcz. mechanicznie
16cm	warstwa mrozochronna z pospółki
-	geowłóknina separująca (**)

RAZEM: 63cm (istniejące podłoże gruntowe po korytowaniu na wymaganą głębokość)

Wszystkie prawa zastrzeżone. Nieuprawnione kopiowanie, udostępnianie osobom trzecim całości lub części opracowania zabronione.

Rodzaj projektu:	ZGŁOSZENIE ROBÓT BUDOWLANYCH			Data: 08.2019
Branża: DROGOWA	Temat projektu: Remont drogi gminnej K420043 w m. Czarna Góra gm. BUKOWINA TATRZAŃSKA w km 1+914,0 - km 3+372,5			
Tytuł rysunku:	Przekrój typowy,		Nr rys.: 2.1	Skala: 1:50
Funkcja:	Tytuł, imię i nazwisko	Specjalność	Nr uprawnień	Podpis
Projektant:	mgr inż. Robert Duda	konstrukcyjno-budowlana	13/2001	

LEGENDA:

istniejący pas drogowy drogi gminnej

remont drogi gminnej

zakres remontu drogi gminnej


Wszystkie prawa zastrzeżone. Nieuprawnione kopiowanie, udostępnianie osobom trzecim całości lub części opracowania zabronione.


Rodzaj projektu: ZGŁOSZENIE ROBÓT BUDOWLANYCH			Data: 08.2019
Branża: DROGOWA	Temat projektu: Remont drogi gminnej K420043 w km 1+914,0 - 3+372,5 w m.Czarna Góra gm.Bukowina Tatrzańska		
Tytuł rysunku: Plan sytuacyjny na mapie zasadniczej		Nr rys.: 3J	Skala: 1:1000

POCZĄTEK REMONTU DROGI GMINNEJ K420043
W m.CZARNA GÓRA gm.BUKOWINA TATRZAŃSKA
km 1+914,0

zystkie prawa zastrzeżone. Nieuprawnione kopiowanie, udostępnianie osobom trzecim całości lub części opracowania zabronione.

	ZGŁOSZENIE ROBOT BUDOWLANYCH		Data: 08.2019
OWA	Temat projektu: Remont drogi gminnej K420043 w km 1+914,0 - 3+372,5 w m.Czarna Góra gm.Bukowina Tatrzańska		
ku:	Plan sytuacyjny na mapie zasadniczej	Nr rys.: 3.1	Skala: 1:1000

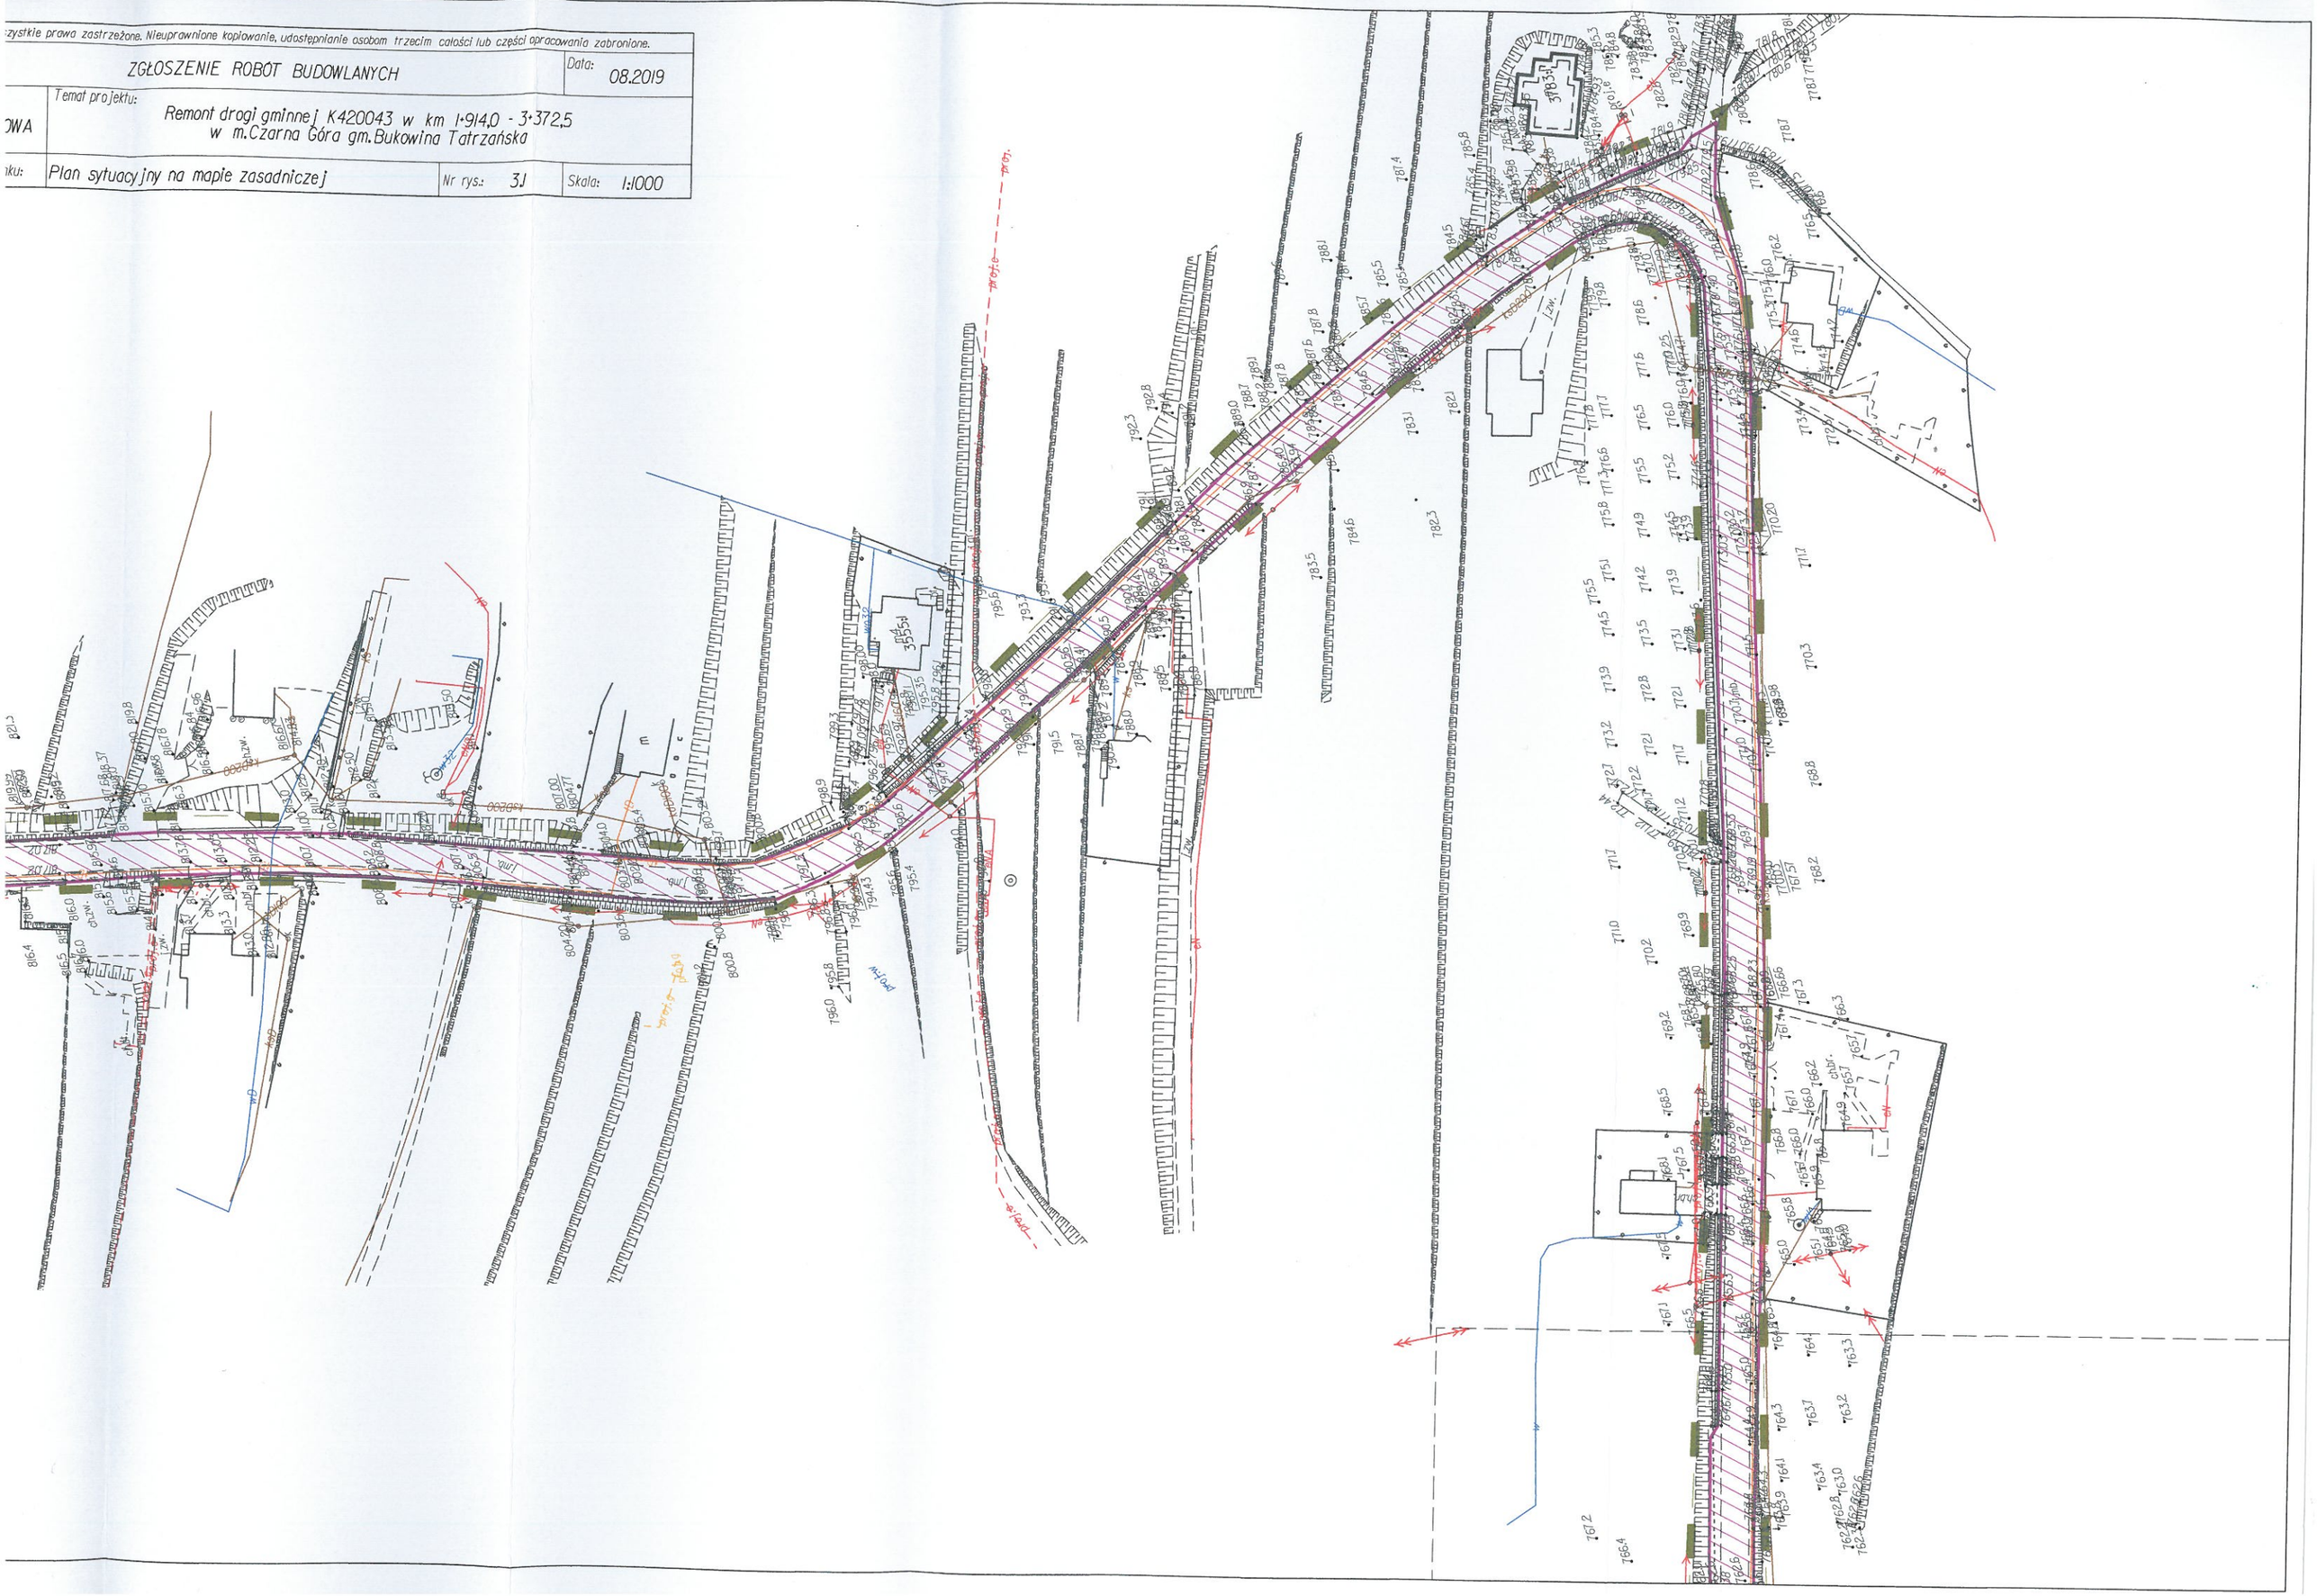

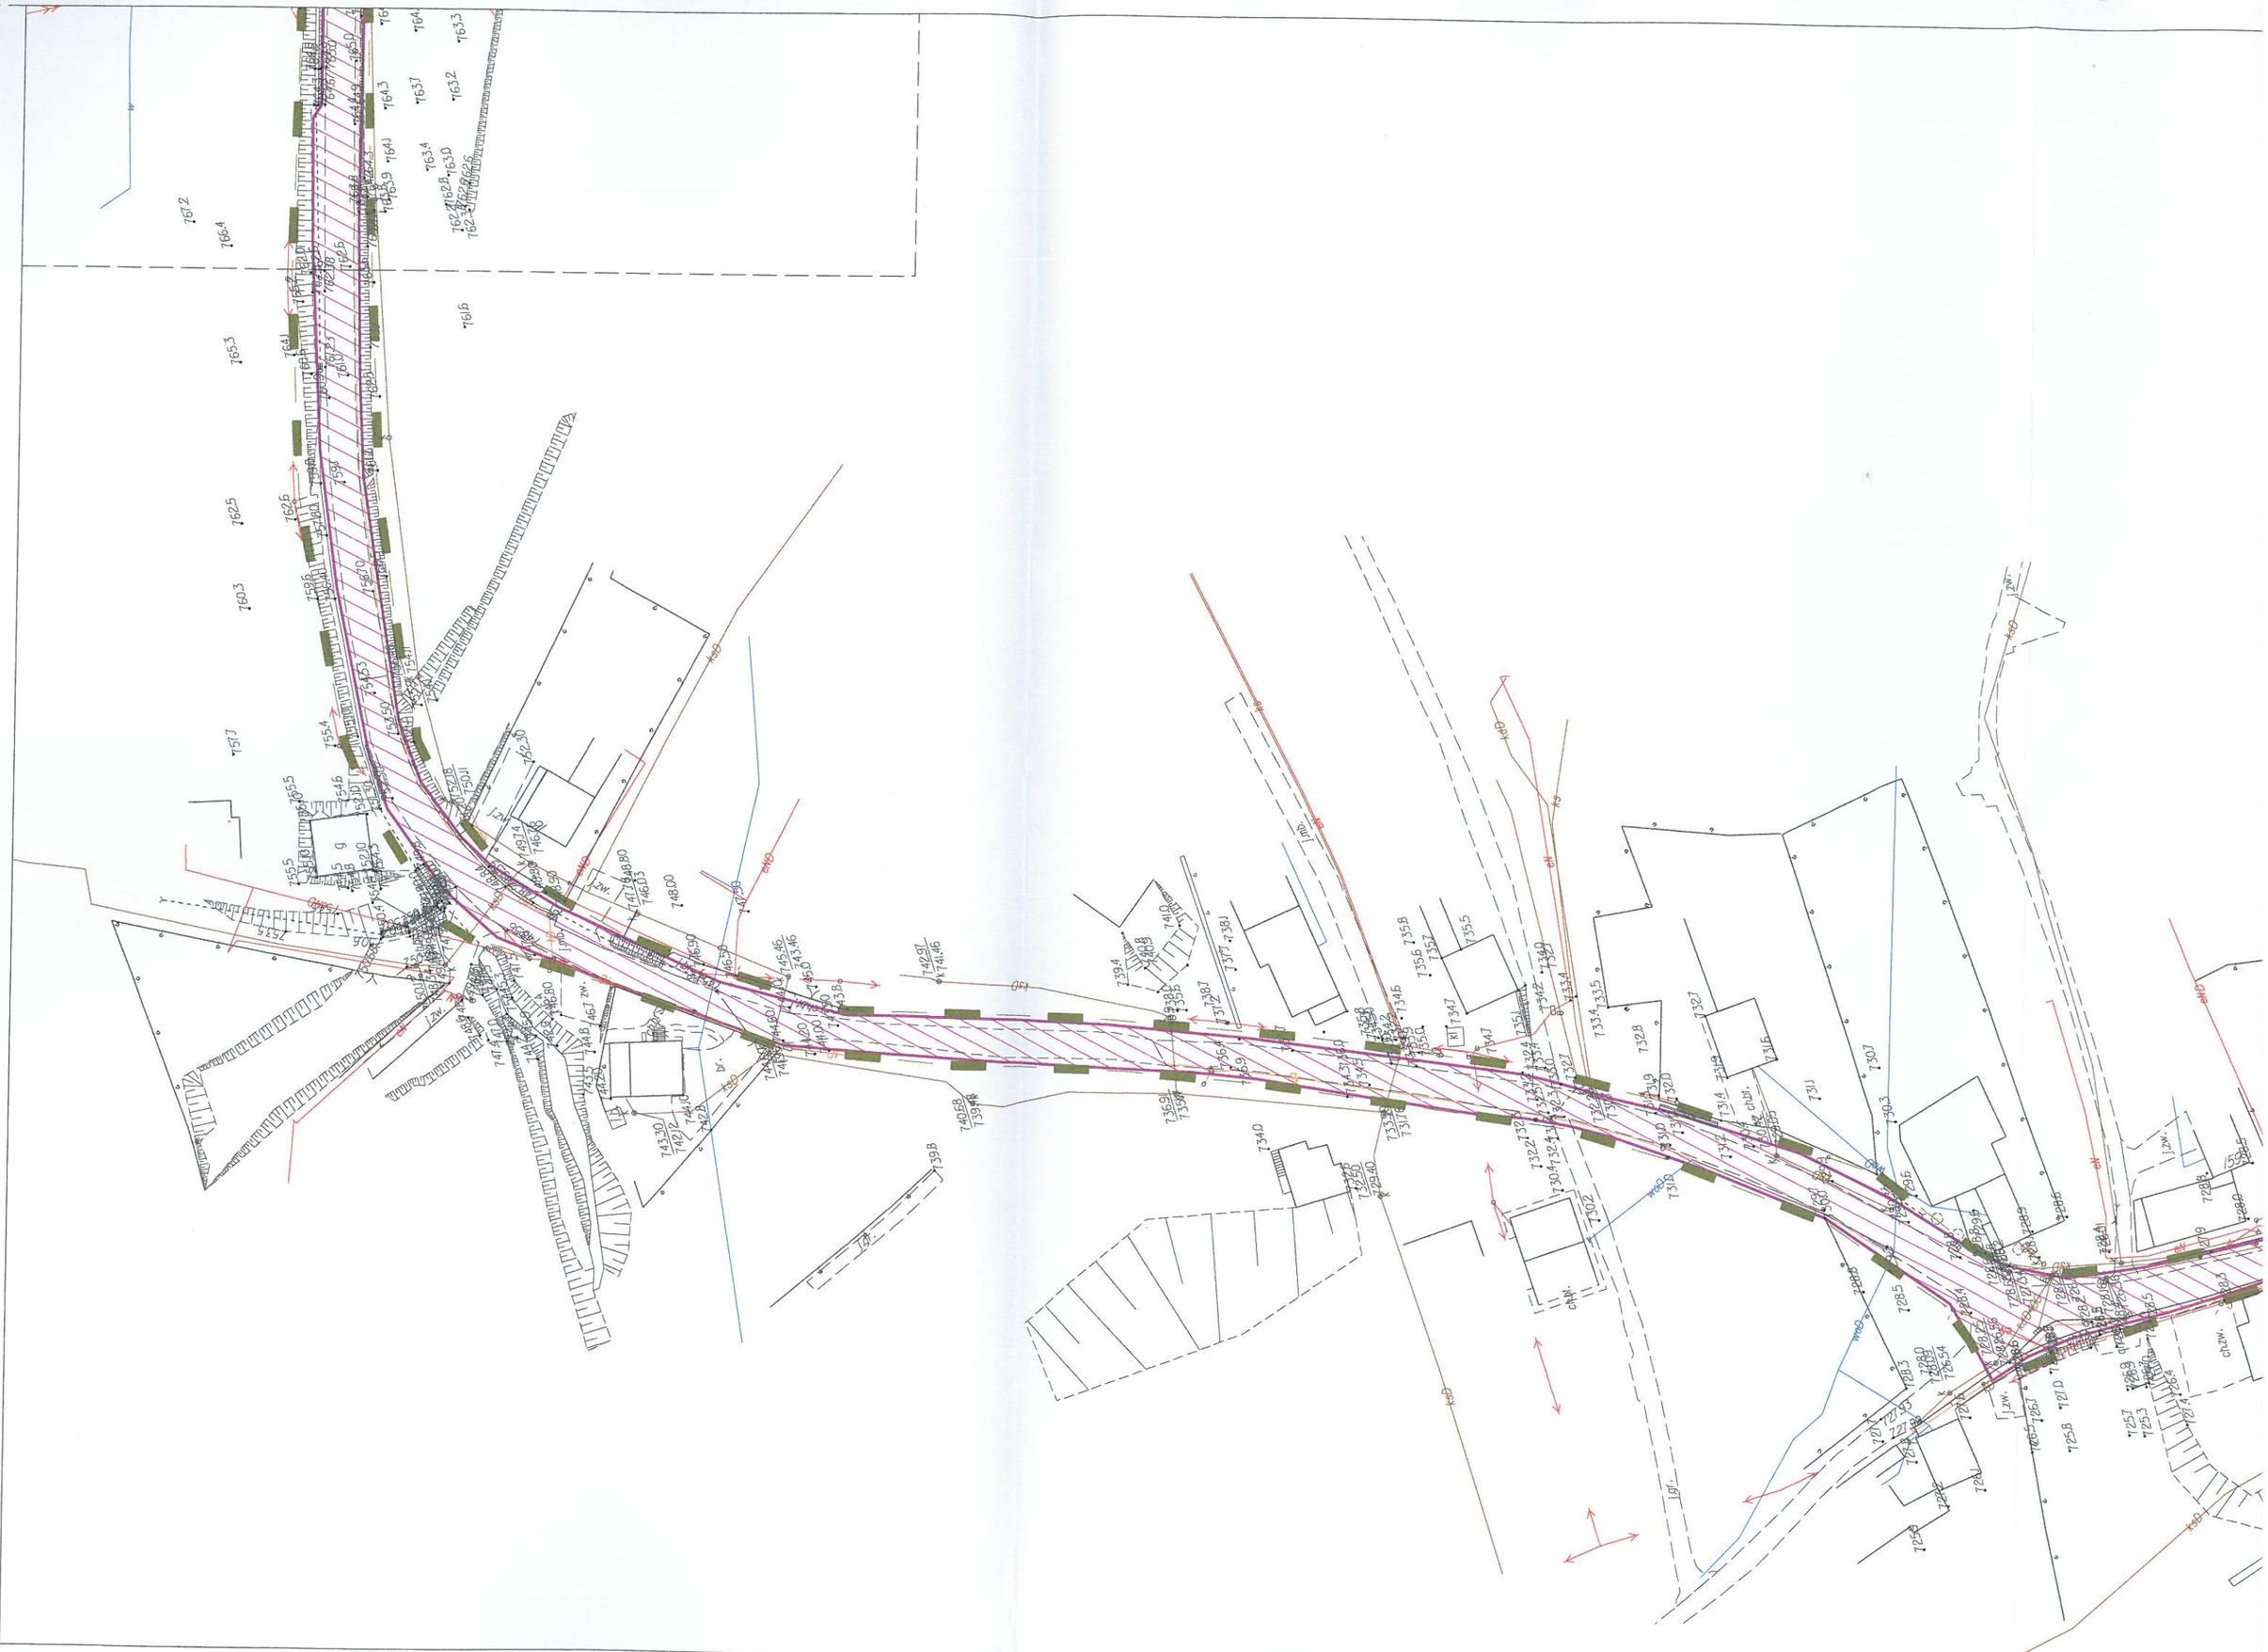

Wszystkie prawa zastrzeżone. Nieuprawnione kopiowanie, udostępnianie osobom trzecim całości lub części opracowania zabronione.

Rodzaj projektu:	ZGŁOSZENIE ROBÓT BUDOWLANYCH		Data: 08.2019
Branża: DROGOWA	Temat projektu: Remont drogi gminnej K420043 w km 1+914,0 - 3+372,5 w m.Czarna Góra gm.Bukowina Tatrzańska		
Tytuł rysunku:	Plan sytuacyjny na mapie zasadniczej	Nr rys.: 3.2	Skala: 1:1000

LEGENDA:

- istniejący pas drogowy drogi gminnej
- remont drogi gminnej
- zakres remontu drogi gminnej

KONIEC REMONTU DROGI GMINNEJ K420043
W m.CZARNA GÓRA gm.BUKOWINA TATRZAŃSKA
km 3+372,5

POWIAT TATRZAŃSKI

Starosta Tatrzański
Wydział Budownictwa i Architektury

Nasz znak: AB.6743.608.2019.AM

URZĄD GMINY 34-530 Bukowina Tatrzańska 28. 08. 2019 WPŁYNĘŁO Nr 3846/2019

Zakopane, 26 sierpnia 2019 r.

Dz. IZW 28. 08. 2019 Dekretował

Gmina Bukowina Tatrzańska
ul. Długa 144
34-530 Bukowina Tatrzańska

ZAŚWIADCZENIE

Zaświadcza się, że zgłoszenie złożone na podstawie art. 30 ust. 1 pkt 2a lit. a ustawy z dnia 7 lipca 1994 r. Prawo budowlane (tekst jednolity: Dz. U. z 2018 r. poz. 1202 ze zm.) przez Gminę Bukowina Tatrzańska, w dniu 19 sierpnia 2019 r., w sprawie wykonania remontu drogi gminnej K420043 Trybsz – Czarna Góra w km 1+914,0 – 3+372,5 na działkach ewid. nr 6406, 6490/8, 4889/1, 4712/2 obr. Czarna Góra zlokalizowanych przy ul. Sołtysowo i ul. Nadwodnia w miejscowości Czarna Góra, zostało przyjęte, bez wniesienia sprzeciwu w drodze decyzji.

Na podstawie art. 30 ust. 5aa ustawy Prawo budowlane wydanie niniejszego zaświadczenia uprawnia inwestora do rozpoczęcia robót budowlanych, przed upływem terminu, o którym mowa w ust. 5 (tj. 21 dni od dnia złożenia kompletnego zgłoszenia).

Z up. Starosty
mgr inż. arch. Jerzy Chlebiński
Naczelnik Wydziału Budownictwa i Architektury
.....

Otrzymują
1. adresat
2. aa AM

Sporządził:
Alicja Masny – pomoc administracyjna
w Wydz. Budownictwa i Architektury