Do: DP
26. 08. 2019
Dekretował

URZĄD GMINY
34-530 Bukowina Tatrzańska
23. 08. 2019
WPŁYNĘŁO
Nr 3124/219

Starosta Tatrzański
ul. Chramcówki 15
34-500 Zakopane

KT-I.7120.105.2019

Zakopane 22.08.2019

Urząd Gminy
Bukowina Tatrzańska
ul. Długa 144
34-530 Bukowina Tatrzańska

Działając na podstawie art. 10 pkt 5 ustawy z dnia 20 czerwca 1997r. – Prawo o ruchu drogowym (tekst jednolity: Dz. U. z 2018r. poz. 1990 ze zm.) oraz przepisów Rozporządzenia Ministra Infrastruktury z dnia 23 września 2003r. (tekst jednolity Dz.U.2017,poz.784) w sprawie szczegółowych warunków zarządzania ruchem na drogach oraz wykonywania nadzoru nad tym zarządzaniem, po rozpatrzeniu wniosku z 21.08.2019r.
w sprawie zatwierdzenia docelowej zmiany organizacji ruchu w ciągu drogi gminnej K-420043 w miejscowości Czarna Góra polegającej na oznakowaniu znakiem D-6 i P-10 „przejście dla pieszych" w km 3+309 oraz wykonaniu aktywnego przejścia dla pieszych wraz z radarowym pomiarem prędkości w km 3+258 i w km 3+309 i zmianie umieszczenia oznakowania A-12a do km 3+328.

zatwierdzam przedłożony projektu organizacji ruchu

Wzory i kolorystyka oraz umieszczenie znaków drogowych winno odpowiadać przepisom Rozporządzenia Ministra Infrastruktury z dnia 3 lipca 2003r.w sprawie szczegółowych warunków technicznych dla znaków i sygnałów drogowych oraz urządzeń bezpieczeństwa drogowego i warunków ich umieszczania na drogach (Dz. U. z 2003r. Nr 220 poz.2181 z późń. zm).

Zgodnie z par.12 pkt 1 Rozporządzenia Ministra Infrastruktury z dnia 23 września 2003r. w sprawie szczegółowych warunków zarządzania ruchem na drogach oraz wykonywania nadzoru nad tym zarządzaniem (tekst jednolity Dz.U.2017 poz.784), o terminie wprowadzania oznakowania wnioskodawca winien powiadomić Starostę Tatrzańskiego oraz Wydział Ruchu Drogowego KPP w Zakopanem **z wyprzedzeniem7 dni.**
Termin ważności zatwierdzenia: pierwszy kwartał 2020 roku.

z up. STAROSTY
Marian Łajek
p.o. Naczelnika Wydziału
Komunikacji i Transportu

1.adresat
2.Komenda Powiatowa Policji w Zakopanem
3.a/a

URZĄD GMINY
34-530 Bukowina Tatrzańska
ul. Długa 144
woj. małopolskie
NIP 736-127-61-35

Za zgodność z oryginałem
Bukowina Tatrzańska dn. 28 SIE. 2019
Kierownik Referatu
Inwestycji, Zamówień i Wniosków
inż. Stanisław Madeja

URZĄD GMINY
BUKOWINA TATRZAŃSKA

KT-I.7120.105.2019

Bukowina Tatrzańska, dnia 21.08.2019r.

Znak: DP.7221.10.2019

DOSTARCZONO OSOBIŚCIE

STAROSTWO POWIATOWE
w Zakopanem
DZIENNIK PODAWCZY
wpł. 21 SIE. 2019
dnia
podpis 2428/19

Starosta Tatrzański
ul. Chramcówki 15
34-500 Zakopane

Dotyczy: Zatwierdzenie projektu zmiany docelowej organizacji ruchu

Wójt Gminy Bukowina Tatrzańska zwraca się z prośbą o zatwierdzenie projektu zmiany docelowej organizacji ruchu dla inwestycji drogowej pn. "Remont drogi gminnej K420043 w m. Czarna Góra gm. BUKOWINA TATRZAŃSKA w km 1+914,0 - km 3+372,5".

W załączeniu do niniejszego pisma przekazuję w 2 egz. projektu zmiany docelowej organizacji ruchu.

Z poważaniem,

WÓJT GMINY
mgr inż. Andrzej Pietrzyk

URZĄD GMINY
34-530 Bukowina Tatrzańska
ul. Długa 144
woj. małopolskie
NIP 736-127-61-35

KT-I.7120.105.19
STAROSTWO POWIATOWE
W ZAKOPANEM
Wydział Komunikacji i Transportu
34-500 Zakopane, ul. Chramcówki 15

Za zgodność z oryginałem
Bukowina Tatrzańska dn. 28 SIE. 2019

Otrzymują:
1. Adresat
2. a/a

Kierownik Referatu
Inwestycji, Zamówień i Wniosków
inż. Stanisław Madeja

BIURO PROJEKTÓW I REALIZACJI INWESTYCJI
ul. Marii Konopnickiej 11a, 34-436 Maniowy tel. 600 804 893 e-mail: bpiri.biuro@gmail.com
mgr inż. Robert Duda

PROJEKT DOCELOWEJ ORGANIZACJI RUCHU

TYTUŁ OPRACOWANIA: **ZMIANA DOCELOWEJ ORGANIZACJI RUCHU w ramach wykonania inwestycji „Remont drogi gminnej K420043 w m. Czarna Góra gm. BUKOWINA TATRZAŃSKA w km 1+914,0 - km 3+372,5"**

ZARZĄDCA DROGI: **Wójt Gminy Bukowina Tatrzańska**
ul. Długa 144
34-530 Bukowina Tatrzańska

INWESTOR: **Gmina Bukowina Tatrzańska**
ul. Długa 144
34-530 Bukowina Tatrzańska

JEDNOSTKA PROJEKTOWANIA: **Biuro Projektów i Realizacji Inwestycji**
mgr inż. Robert Duda
ul. M. Konopnickiej 11a, 34–436 Maniowy

ZESPÓŁ PROJEKTOWY:

IMIĘ I NAZWISKO	PODPIS	DATA
PROJEKTANT: mgr inż. Robert DUDA		08.2019

sierpień 2019

KT.7110.105.19
STAROSTWO POWIATOWE
W ZAKOPANEM
Wydział Komunikacji i Transportu
34-500 Zakopane, ul. Chramcówki 15

URZĄD GMINY
34-530 Bukowina Tatrzańska
ul. Długa 144
woj. małopolskie
NIP 736-127-61-35
Za zgodność z oryginałem 28 SIE. 2019
Bukowina Tatrzańska dn.....
Kierownik Referatu
Inwestycji, Zamówień i Wniosków
inż. Stanisław Madeja

SPIS ZAWARTOŚCI:

OPIS TECHNICZNY DO PROJEKTU ORGANIZACJI RUCHU.....3

1.Podstawa opracowania.....3
2.Cel i zakres opracowania.....3
3.Stan istniejący.....3
4.Projekt zmiany docelowej organizacji ruchu.....3
4.1.Charakterystyka inwestycji.....3
4.2.Docelowa organizacja ruchu.....4
5.Terminy wprowadzenia organizacji ruchu.....4
6.Uzasadnienie dla wprowadzonych zmian.....4
7.Umieszczanie znaków.....4

CZĘŚĆ GRAFICZNA PROJEKTU CZASOWEJ ORGANIZACJI RUCHU.....

rys. nr 1.1 Orientacja – skala 1:10000.....
rys. nr 2.1 Docelowa organizacja ruchu – skala 1:1000.....
rys. nr 2.2 Docelowa organizacja ruchu – skala 1:1000.....

KT I 7120.105.19
STAROSTWO POWIATOWE
W ZAKOPANEM
Wydział Komunikacji i Transportu
34-500 Zakopane, ul. Chramcówki 15

URZĄD GMINY
34-530 Bukowina Tatrzańska
ul. Długa 144
woj. małopolskie
NIP 736-127-61-35

Za zgodność z oryginałem
Bukowina Tatrzańska dn. 28 SIE. 2019

Kierownik Referatu
Inwestycji, Zamówień i Wniosków
inż. Stanisław Madeja

OPIS TECHNICZNY DO PROJEKTU ORGANIZACJI RUCHU

1. *Podstawa opracowania*

- Ustawa z dnia 20 czerwca 1997 r. – Prawo o ruchu drogowym (Dz.U. nr 98 poz.602 z późn. zmianami).
- Ustawa z dnia 21 marca 1985 o drogach publicznych (tekst jednolity Dz.U. nr 71 z dnia 29 sierpnia 2000r poz. 838 z późn. zmianami).
- Rozporządzenia Ministra Infrastruktury z dnia 23 września 2003r w sprawie szczegółowych warunków zarządzania ruchem drogowym oraz wykonania nadzoru nad tym zarządzeniem (Dz.U. nr 177 poz.1729).
- Rozporządzenie Ministrów Transportu i Gospodarki Morskiej oraz Spraw Wewnętrznych i Administracji z dnia 31.07.2004r w sprawie znaków i sygnałów drogowych (Dz.U. nr 170 z dnia 12.10.2002r poz.1393).
- Załącznik nr 1 do rozporządzenia Ministra Infrastruktury z dnia 3 lipca 2003r w sprawie szczegółowych warunków technicznych dla znaków i sygnałów drogowych oraz urządzeń bezpieczeństwa ruchu drogowego i warunków ich usytuowania na drodze (Dz.U. nr 220 poz. 2181),
- inwentaryzacja terenowa.

2. *Cel i zakres opracowania*

Celem projektu jest:

- zmiana docelowej organizacji ruchu związana z realizacją inwestycji remontu drogi gminnej 420043K w km 1+914 - 3+372,5 w m. Czarna Góra.

Inwestycja realizowana będzie na podstawie:

- zgłoszenia robót budowlanych.

Projekt organizacji ruchu wykonano na podstawie mapy sytuacyjno – wysokościowej oraz materiałów do zgłoszenia „Remont drogi gminnej K420043 w m. Czarna Góra gm. BUKOWINA TATRZAŃSKA w km 1+914,0 - km 3+372,5".

3. *Stan istniejący*

Aktualnie na przedmiotowym odcinku droga gminna ma przekrój drogowy z jezdnią bitumiczną o szerokości 5,50-6,00m z obustronnymi poboczami gruntowymi i odcinkowo rowami drogowymi posiadającymi przekrój zbliżony do trapezu ze skarpami o pochyleniu 1:1,5 – 1:1 (rowy częściowo umocnione i o zróżnicowanej głębokości). Przedmiotowa droga gminna 420043K posiada zniszczoną nawierzchnię w złym stanie.

Przedmiotowa droga gminna łączy się z drogą krajową w rejonie km 0+000 (poza zakresem objętym przedmiotowym opracowaniem).

Istniejące zagospodarowanie terenu w zakresie uzbrojenia technicznego stanowią:

a) sieć energetyczna – ziemna i naziemna sieć energetyczna,
b)sieć teletechniczna – ziemna i naziemna sieć teletechniczna,
c) sieć kanalizacji sanitarnej,
d) sieć wodociągowa.

34-530 Bukowina Tatrzańska
ul. Długa 144
woj. małopolskie
NIP 736-127-61-35

W rejonie przedmiotowej inwestycji znajduje się istniejące oznakowanie pionowe i poziome. Oznakowanie pionowe zostało ono naniesione kolorem szarym - znaki pionowe z opisem *ism.* i kolorem błękitnym – znaki poziome.

Za zgodność z oryginałem
Bukowina Tatrzańska dn. 20 SIE. 2019
Kierownik Referatu
Inwestycji, Zamówień i Wniosków
inż. Stanisław Madeja

4. *Projekt zmiany docelowej organizacji ruchu*

4.1. *Charakterystyka inwestycji*

Inwestycja obejmuje m.in. wykonanie:

- remont nawierzchni jezdni betonu asfaltowego i poboczy poprzez: frezowanie profilujące istniejącej jezdni, wymianę uszkodzonej i opadniętej podbudowy jezdni i poboczy oraz odtworzenie nawierzchni bitumicznej jezdni i gruntowych poboczy,
- wymiana zniszczonych krawężników na krawędzi jezdni (w miejscach występowania chodnika) oraz odtworzenie nawierzchni brukowanej chodników po wymianie krawężników.

KT.I-7120.105.19
STAROSTWO POWIATOWE
W ZAKOPANEM
Wydział Komunikacji i Transportu
34-500 Zakopane, ul. Chramcówki 15

4.2. Docelowa organizacja ruchu

Docelowa organizacja ruchu w pasie jezdni drogi gminnej:
Po realizacji inwestycji projektuje się wprowadzenie oznakowania pionowego w postaci:

- znaku D-6 „przejście dla pieszych" w km 3+314 i w km 3+309 - zakłada się wprowadzenie aktywnego znaku D-6 (podświetlany, aktywny znak) - dzięki czemu uzyskuje się większy poziom bezpieczeństwa dla wprowadzonego przejścia dla pieszych,
- radarowy pomiar prędkości w km 3+258 i w km 3+309 - znak z wyświetlaczem dynamicznej prędkości pojazdu,
- znaku A-12a "zwężenie jezdni dwustronne" - w związku ze złą lokalizacją istniejącego znaku A-12a przewiduje się jego przesunięcie do km 3+328.

Po realizacji inwestycji projektuje się wprowadzenie oznakowania poziomego w postaci:

- P-10 "przejście dla pieszych".

Oznakowanie docelowe drogi gminnej po wprowadzeniu zmian naniesiono na rysunku nr 2.1-2.2 *„Projektowana organizacja ruchu"* kolorem bordowym, a wszystkie projektowane znaki naniesiono kolorowo z opisem *proj.*.

5. Terminy wprowadzenia organizacji ruchu

Docelowa organizacja ruchu jest przewidziana do wprowadzenia po wykonaniu inwestycji, tj. w pierwszym kwartale 2020r.

6. Uzasadnienie dla wprowadzonych zmian

Zmiana docelowej organizacji ruchu wynika ze zmiany warunków przejazdu i przejścia w wyniku realizacji inwestycji remontu drogi gminnej 420043K w km 1+914 - 3+372,5 w m. Czarna Góra.

7. Umieszczanie znaków


Odległości ustawienia, kolorystyka, wzory i rozmiary znaków drogowych powinny odpowiadać przepisom rozporządzenia Ministra Infrastruktury z dnia 3 lipca 2003 roku w sprawie szczegółowych warunków technicznych dla znaków i sygnałów drogowych oraz urządzeń bezpieczeństwa ruchu drogowego i warunków ich umieszczania na drogach (Dz. U. z 2003 r., Nr 220, poz. 2181).

URZĄD GMINY
34-530 Bukowina Tatrzańska
ul. Długa 144
woj. małopolskie
NIP 736-127-61-35

Za zgodność z oryginałem
Bukowina Tatrzańska dn. 28 SIE. 2019

Kierownik Referatu
Inwestycji, Zamówień i Wniosków
inż. Stanisław Madeja

KT-I.7120.105.19
STAROSTWO POWIATOWE
W ZAKOPANEM
Wydział Komunikacji i Transportu
34-500 Zakopane, ul. Chramcówki 15
tel. 18 20 23 942

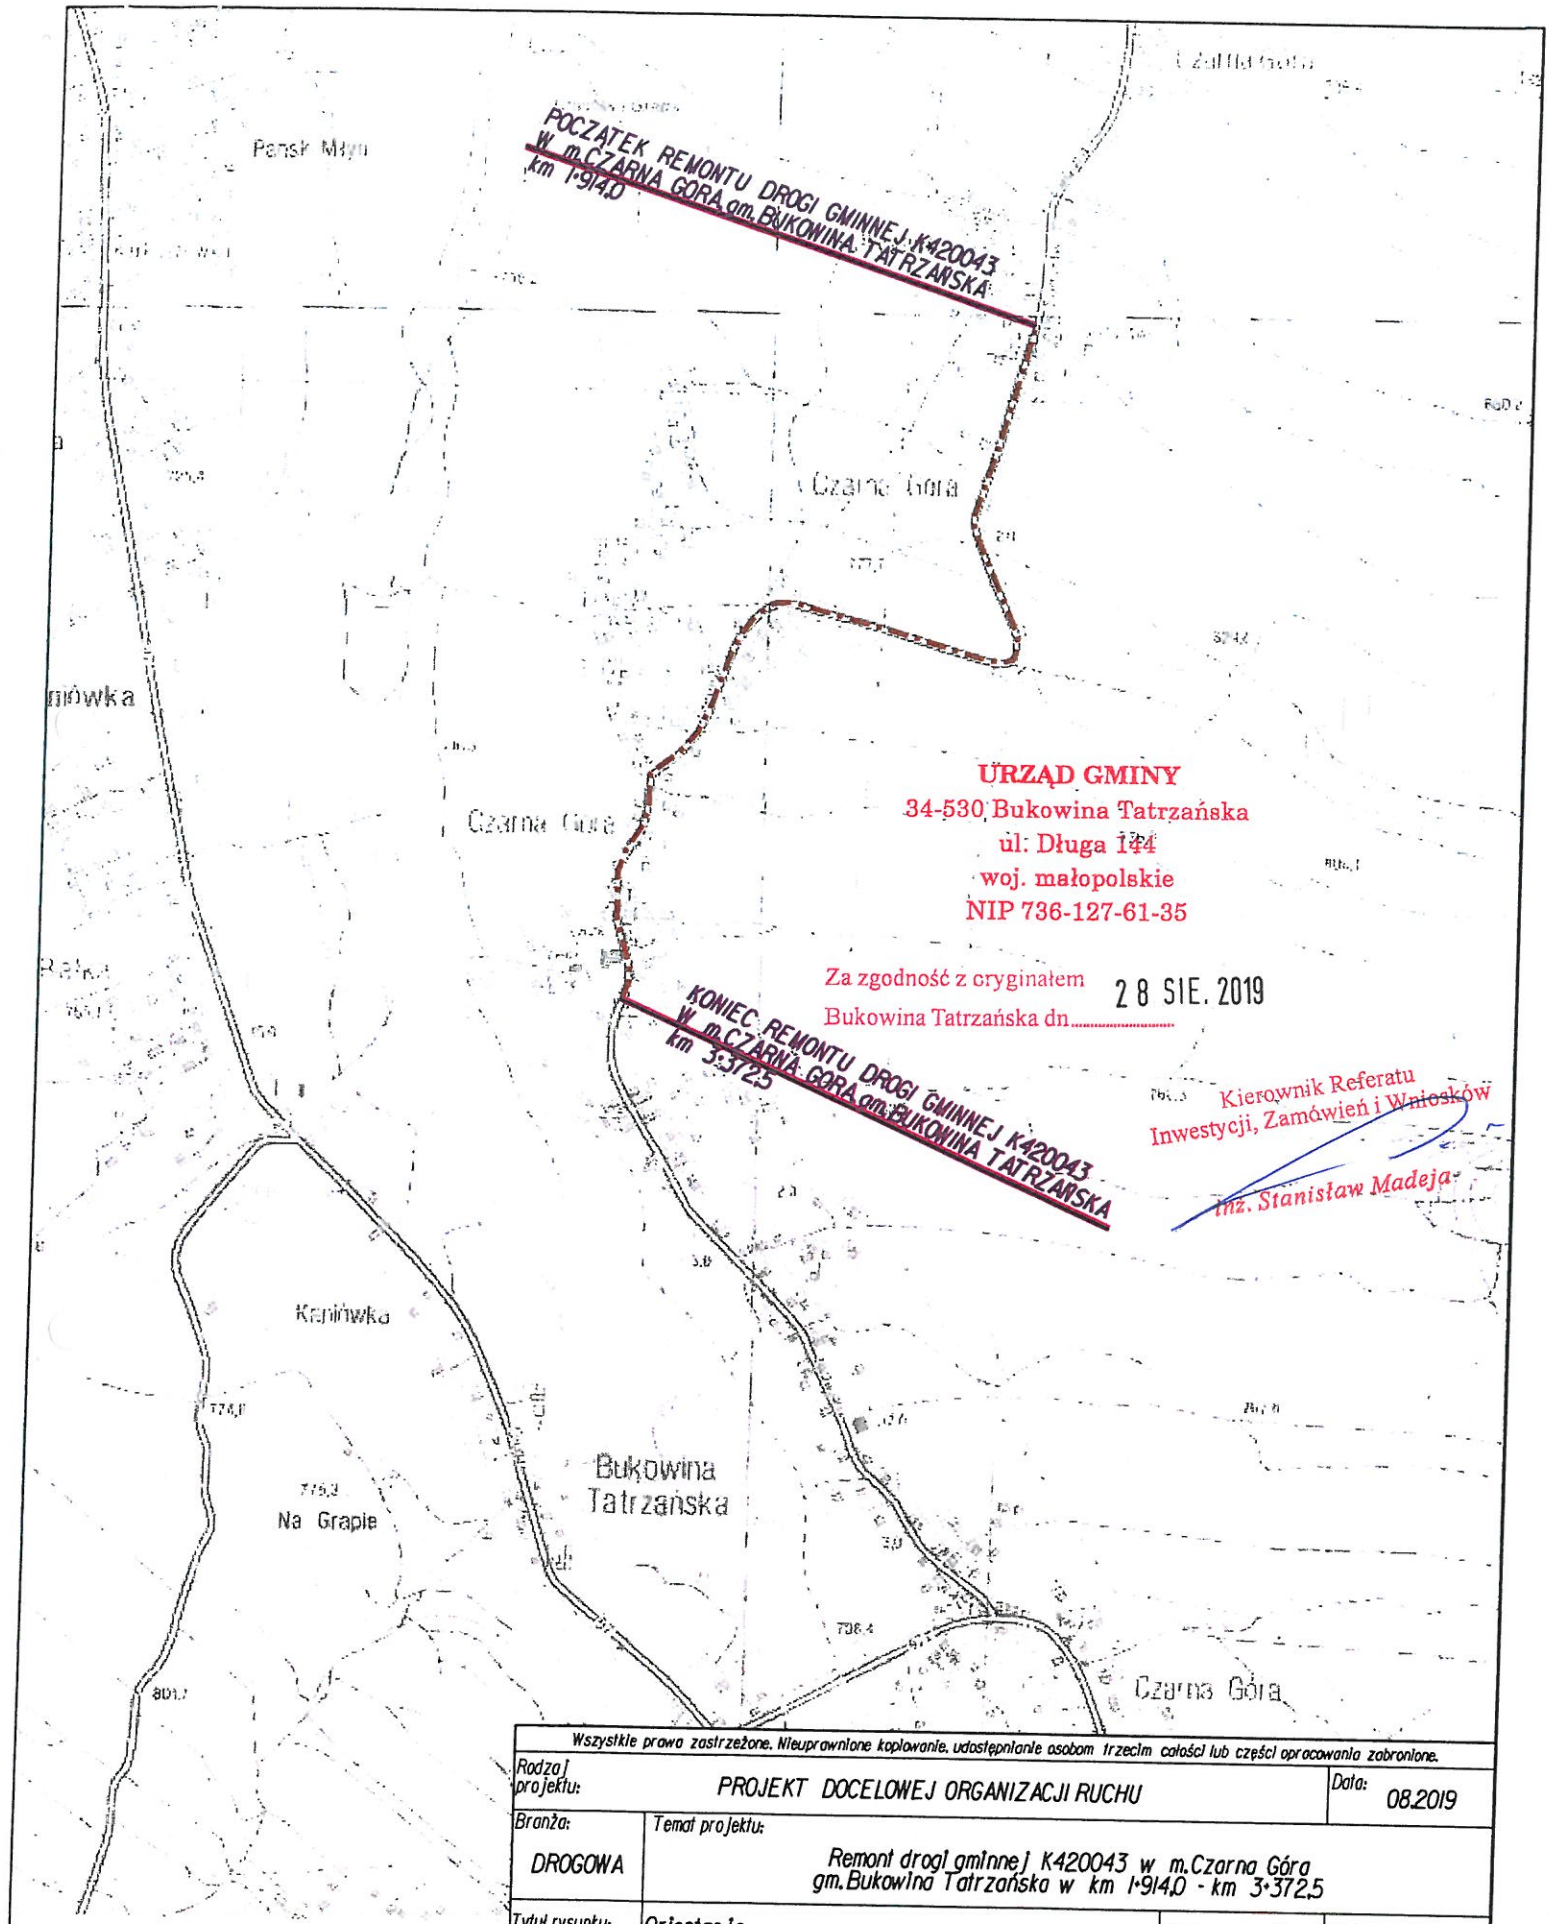

URZĄD GMINY
34-530 Bukowina Tatrzańska
ul: Długa 144
woj. małopolskie
NIP 736-127-61-35


Za zgodność z oryginałem
Bukowina Tatrzańska dn. 28 SIE. 2019

Kierownik Referatu
Inwestycji, Zamówień i Wniosków
inż. Stanisław Madeja

Wszystkie prawa zastrzeżone. Nieuprawnione kopiowanie, udostępnianie osobom trzecim całości lub części opracowania zabronione.

Rodzaj projektu:	PROJEKT DOCELOWEJ ORGANIZACJI RUCHU			Data: 08.2019
Branża: DROGOWA	Temat projektu: Remont drogi gminnej K420043 w m.Czarna Góra gm.Bukowina Tatrzańska w km 1+914,0 - km 3+372,5			
Tytuł rysunku:	Orientacja		Nr rys.: 1J	Skala: 1:10000
Funkcja:	Tytuł, imię i nazwisko	Specjalność	Nr uprawnień	Podpis
Projektant:	mgr inż. Robert Duda	konstrukcyjno-budowlana	13/2001	
Asystent proj.:	mgr inż. Izabela Pisarek	----------	----------	

KT-7120.105.19
STAROSTWO POWIATOWE
W ZAKOPANEM
Wydział Komunikacji i Transportu
34-500 Zakopane, ul. Ciemcówki 15

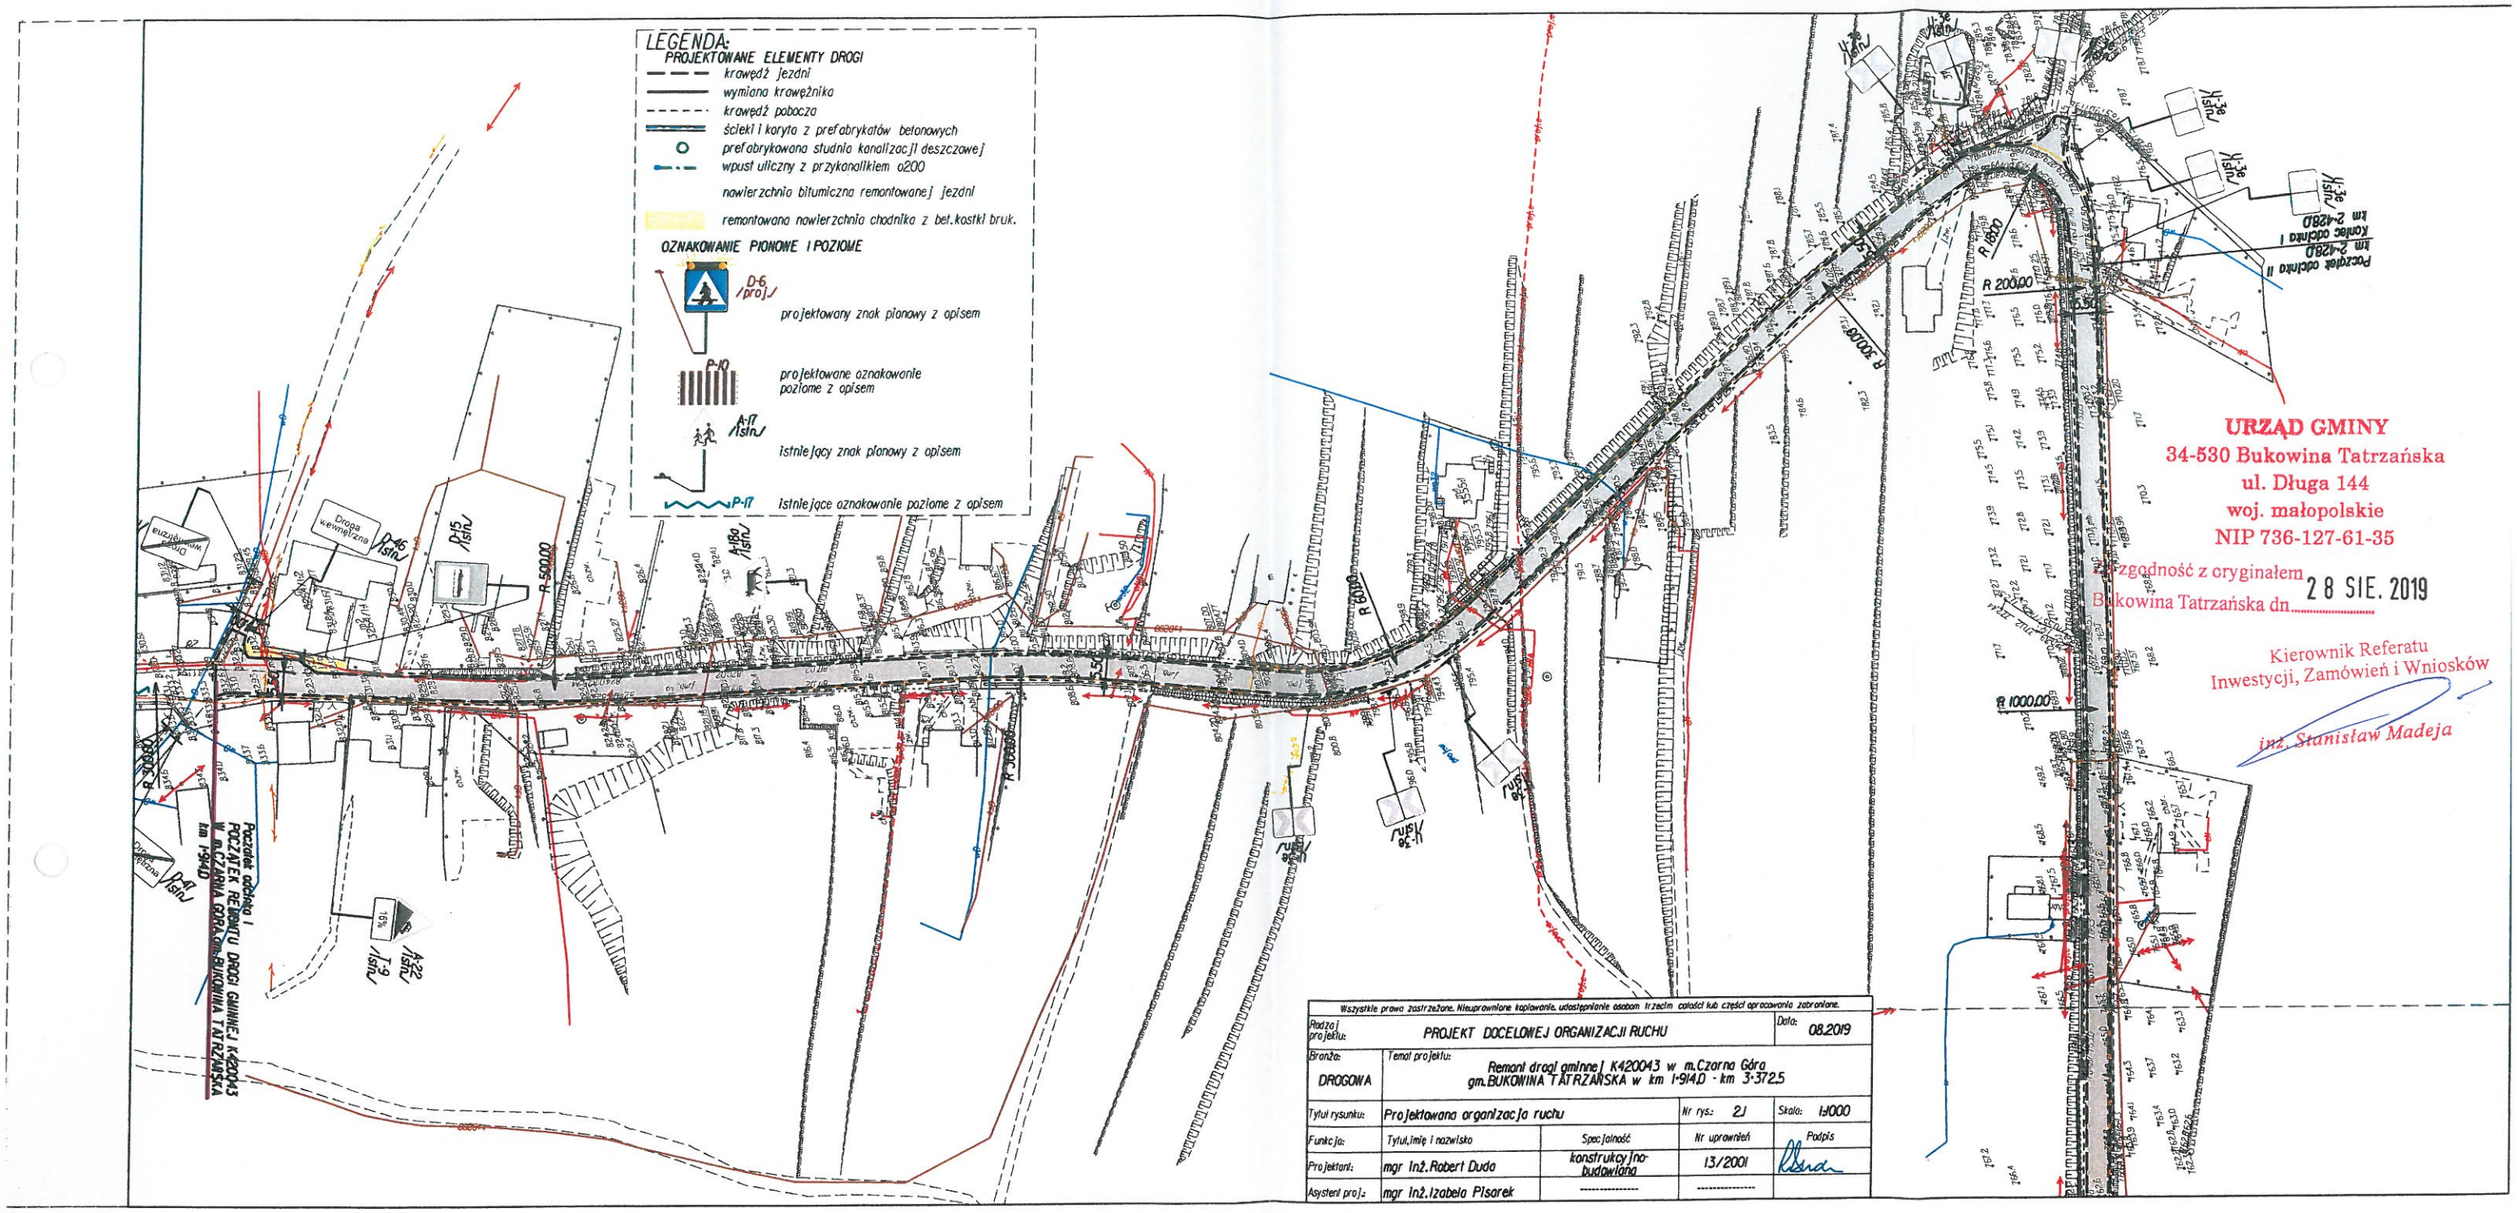

URZĄD GMINY
34-530 Bukowina Tatrzańska
ul. Długa 144
woj. małopolskie
NIP 736-127-61-35

Zgodność z oryginałem
Bukowina Tatrzańska dn. 28 SIE. 2019

Kierownik Referatu
Inwestycji, Zamówień i Wniosków
inż. Stanisław Madeja

Wszystkie prawa zastrzeżone. Nieuprawnione kopiowanie, udostępnianie osobom trzecim całości lub części opracowania zabronione.

Faza i projektu:	PROJEKT DOCELOWEJ ORGANIZACJI RUCHU			Data: 08.2019
Branża: DROGOWA	Temat projektu: Remont drogi gminnej K420043 w m.Czarna Góra gm.BUKOWINA TATRZAŃSKA w km 1+914,0 - km 3+372,5			
Tytuł rysunku:	Projektowana organizacja ruchu		Nr rys.: 2J	Skala: 1:1000
Funkcja:	Tytuł, imię i nazwisko	Specjalność	Nr uprawnień	Podpis
Projektant:	mgr inż. Robert Dudo	konstrukcyjno-budowlana	13/2001	
Asystent proj.:	mgr inż. Izabela Pisarek	----------	----------	

KT-7120.105.19
STAROSTWO POWIATOWE
W ZAKOPANEM
Wydział Komunikacji i Transportu
34-500 Zakopane, ul. Chramcówki 15

URZĄD GMINY
34-530 Bukowina Tatrzańska
ul. Długa 144
woj. małopolskie
NIP 736-127-61-35

Za zgodność z oryginałem
Bukowina Tatrzańska dn. 28 SIE. 2019
Kierownik Referatu
Inwestycji, Zamówień i Wniosków

Wszystkie prawa zastrzeżone. Nieuprawnione kopiowanie, udostępnianie osobom trzecim całości lub części dokumentu zabronione.

Rodzaj projektu:	PROJEKT DOCELOWEJ ORGANIZACJI RUCHU		Data: 08.2019
Branża: DROGOWA	Temat projektu: Remont drogi gminnej K4200043 w m.Czarna Góra gm.BUKOWINA TATRZAŃSKA w km 1+914,0 - km 3+372,5		
Tytuł rysunku:	Projektowana organizacja ruchu	Nr rys: 2.2	Skala: 1:1000
Funkcja:	Tytuł,imię i nazwisko	Specjalność	Nr uprawnień / Podpis
Projektant:	mgr inż. Robert Dudo	konstrukcyjno-budowlana	13/2001
Asystent proj.:	mgr inż. Izabela Pisarek	----------	----------

LEGENDA:

PROJEKTOWANE ELEMENTY DROGI
- krawędź jezdni
- wymiana krawężnika
- krawędź pobocza
- ścieki i koryta z prefabrykatów betonowych
- prefabrykowana studnia kanalizacji deszczowej
- wpust uliczny z przykanalikiem ø200
- nawierzchnia bitumiczna remontowanej jezdni
- remontowana nawierzchnia chodnika z bet.kostki bruk.

OZNAKOWANIE PIONOWE I POZIOME
- D-6 (PROJ.) — projektowany znak pionowy z opisem
- P-10 — projektowane oznakowanie poziome z opisem
- A-17 (istn.) — istniejący znak pionowy z opisem
- P-17 — istniejące oznakowanie poziome z opisem

aktywny znak D-6

radarowy wyświetlacz prędkości

przesunięcie znaku A-12a do km 3+328

aktywny znak D-6 + radarowy wyświetlacz prędkości

KT-7170.105.19
STAROSTWO POWIATOWE
W ZAKOPANEM
Wydział Komunikacji i Transportu
34-500 Zakopane, ul. Chramcówki 15