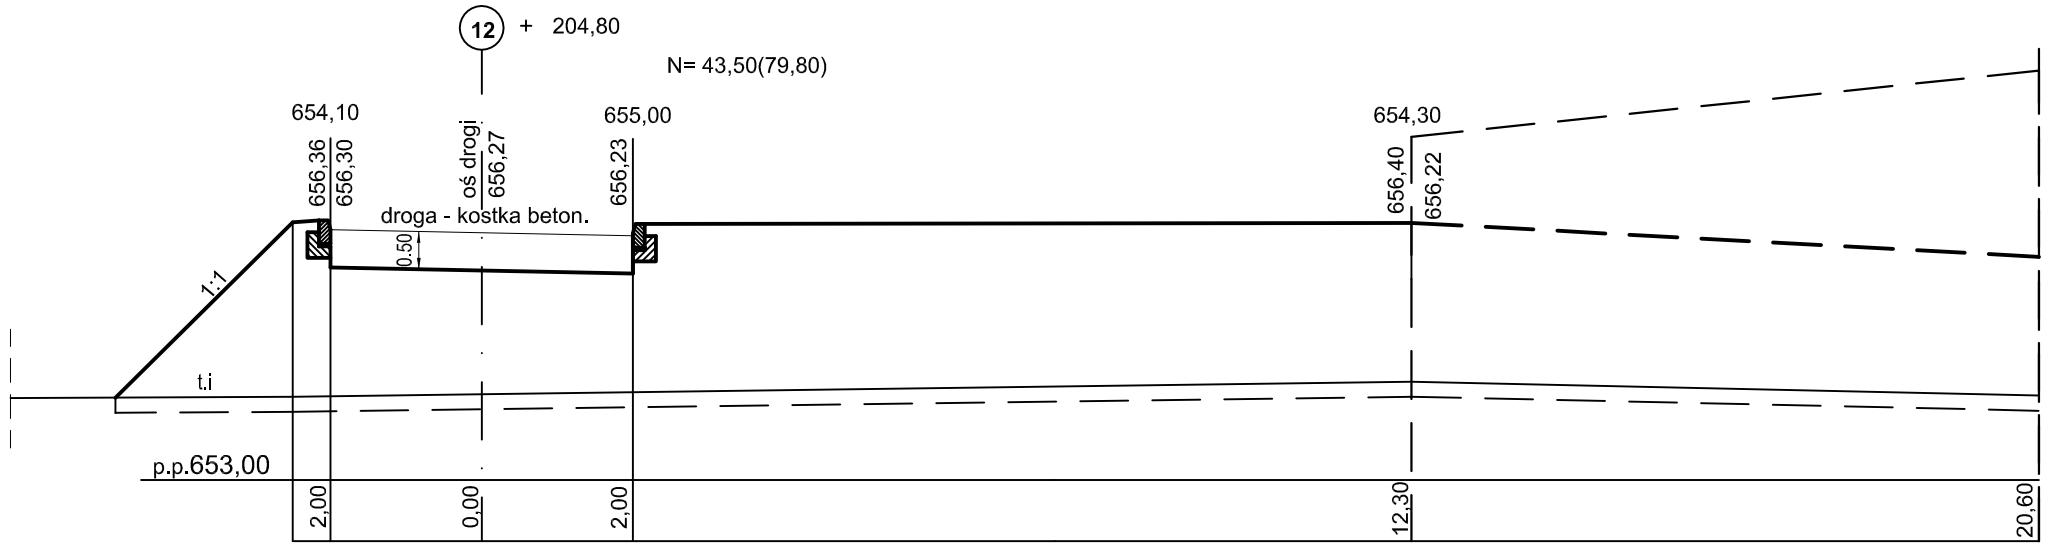

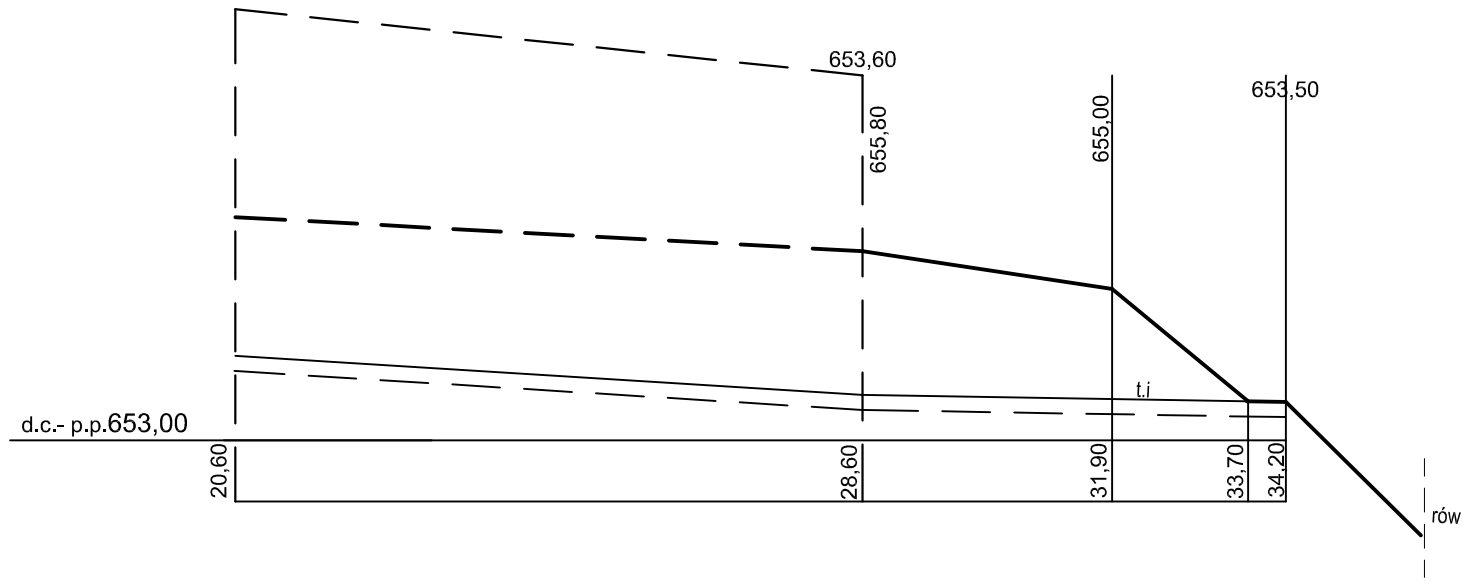

	Imię i Nazwisko	Data	Nr uprawnień	Podpis	Inwestor: **Wójt Gminy Bukowina Tatrzańska** **ul. Długa 144, 34-530 Bukowina Tatrzańska**
Projektował:	inż. Adam Janikowski	05.14	WZDP/160/66		Obiekt, adres: OCZYSZCZALNIA ŚCIEKÓW W MIEJSCOWOŚCI BIAŁKA TATRZAŃSKA DZ.NR EWID.300/62, 300/63, 300/64, 300/65, 300/66, 300/67,300/68,300/56, 300/57, 300/58, 6658/1, 6681/2, 6680/1 BIAŁKA TATRZAŃSKA, POWIAT TATRZAŃSKI
Sprawdził:					
Opracował:	Zofia Piechnik	05.14			

TYTUŁ OPRACOWANIA:

TOM II Cz.5 (D) Projekt architektoniczno - budowlany branża drogowa

JEDNOSTKA PROJEKTOWA:	Tytuł rysunku: PRZEKRÓJ POPRZECZNY 12	**Nr rysunku:** D-11
Konsorcjum: **PRO-ECO INVEST S.A.** **31-101 Kraków, ul. Plac Na Groblach 21** **ZAKŁAD PROJEKTOWO-USŁUGOWY "NOSAN"** **25-217 Kielce, Ul. Gen. Hauke Bosaka 9**	Branża: Drogowa	Skala: 1:100
	Stadium: PROJEKT WYKONAWCZY	
	Rysunek wykonano przy użyciu programu: **AUTODESK ACAD LT 2010 PL . Numer licencji: 391-27272556.**	