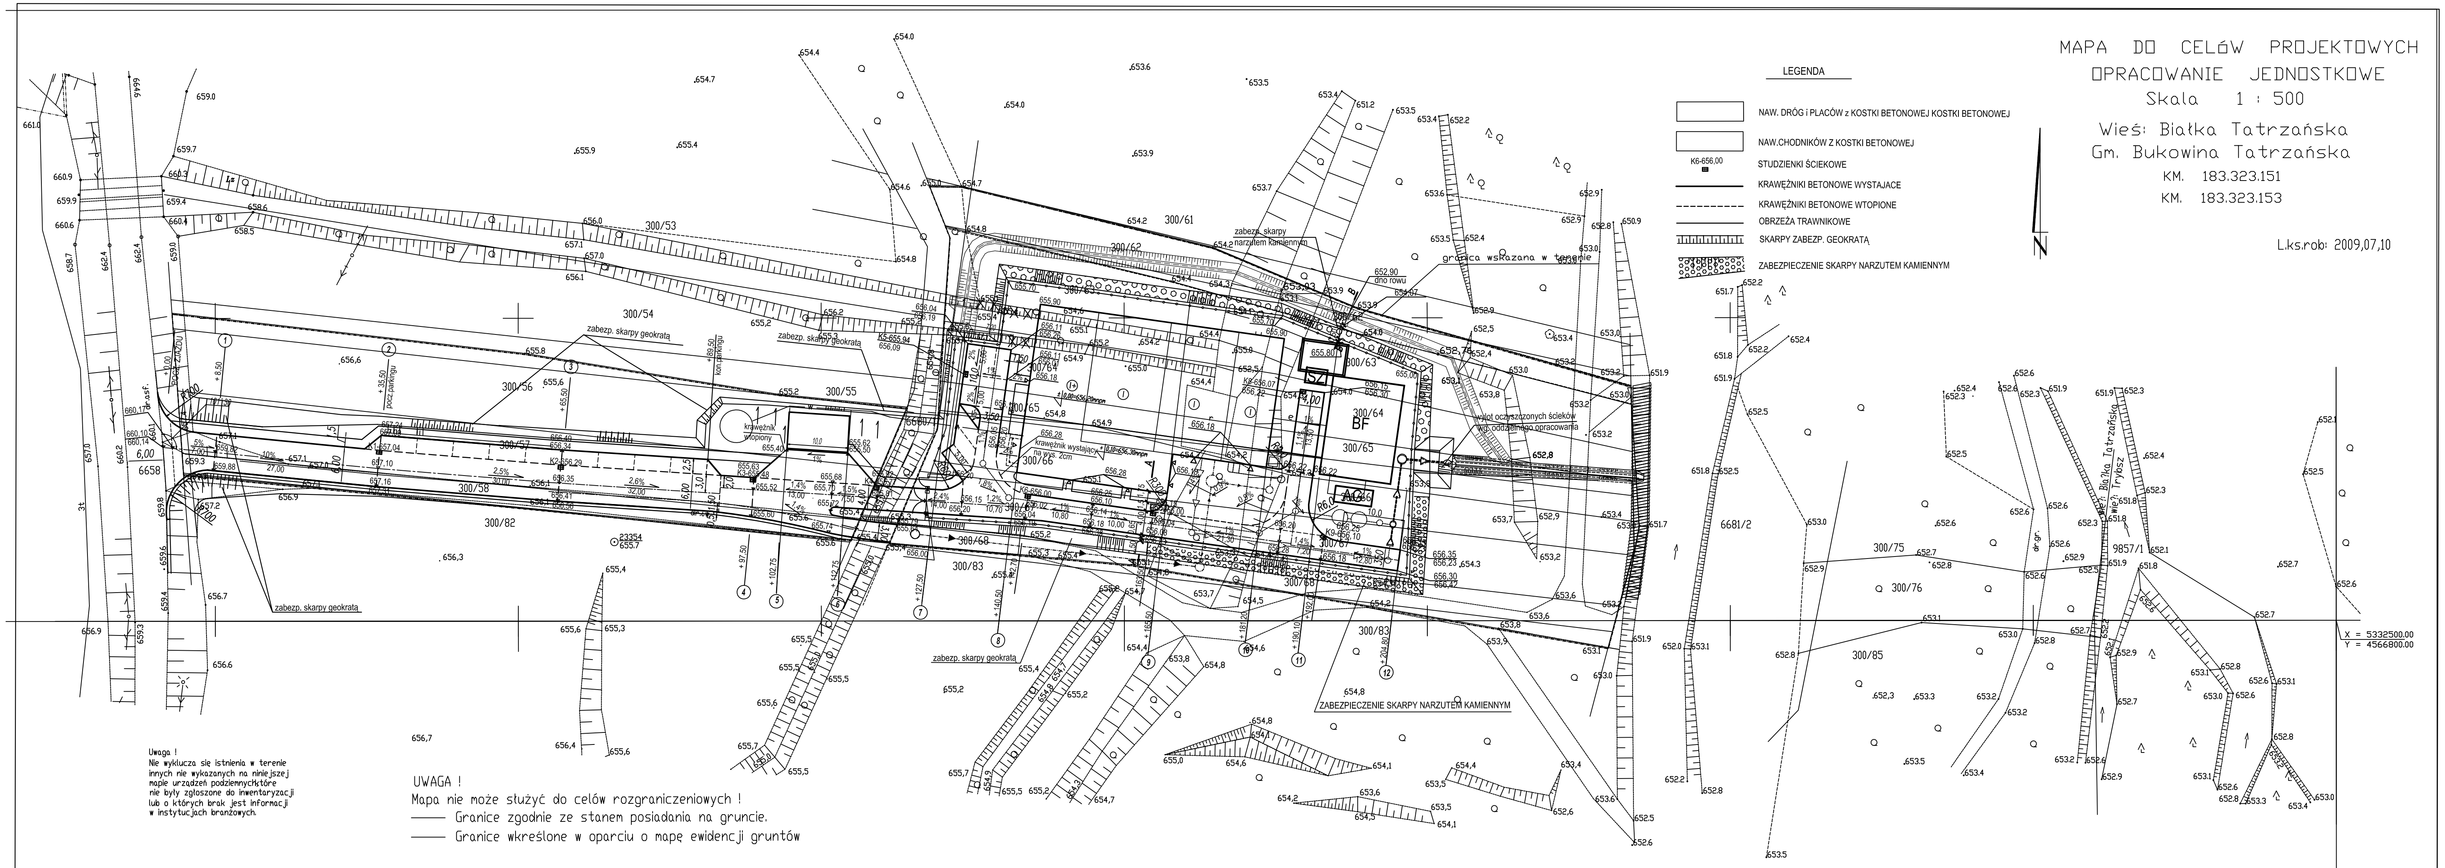


| | Imię i Nazwisko | Data | Nr uprawnień | Podpis |
|---|---|---|---|---|
| Projektował: | inż. Adam Janikowski | 05.14 | upr. nr WZDP/160/66 | |
| Sprawdził: | | | | |
| Opracował: | Zofia Piechnik | 05.14 | -- | |

Inwestor: **Wójt Gminy Bukowina Tatrzańska**
**ul. Długa 144, 34-530 Bukowina Tatrzańska**

Obiekt, adres:
OCZYSZCZALNIA ŚCIEKÓW W MIEJSCOWOŚCI BIAŁKA TATRZAŃSKA
DZ.NR EWID.300/52, 300/63, 300/64, 300/65, 300/66, 300/67,300/68,300/56 ,300/57, 300/58, 6658/1, 6658/2, 9857/1 BIAŁKA TATRZAŃSKA, POWIAT TATRZAŃSKI

TYTUŁ OPRACOWANIA:
**TOM II Cz.5 (D) Projekt architektoniczno - budowlany branża drogowa**

JEDNOSTKA PROJEKTOWA:
**Konsorcjum:**
**PRO-ECO INVEST S.A.**
**31-101 Kraków, ul. Plac Na Groblach 21**
**ZAKŁAD PROJEKTOWO-USŁUGOWY "NOSAN"**
**25-217 Kielce, Ul. Gen. Hauke Bosaka 9**

Tytuł rysunku: PRZEBUDOWA ZJAZDU PUBLICZNEGO DROGI DOJAZDOWEJ, DRÓG WEWNETRZNYCH, PARKINGÓW i CHODNIKÓW - SYTUACJA

Nr rysunku: D - 1

Branża: DROGOWA I NIWELACJA TERENU

Skala: 1:500

Stadium: PROJEKT WYKONAWCZY

Rysunek wykonano przy użyciu programu: **AUTODESK ACAD LT 2010 PL , Numer licencji: 391-27272556.**