FUNDAMENT AGREGATU PRĄDOTWÓRCZEGO

RZUT

Skala 1:50
DESKOWANIE

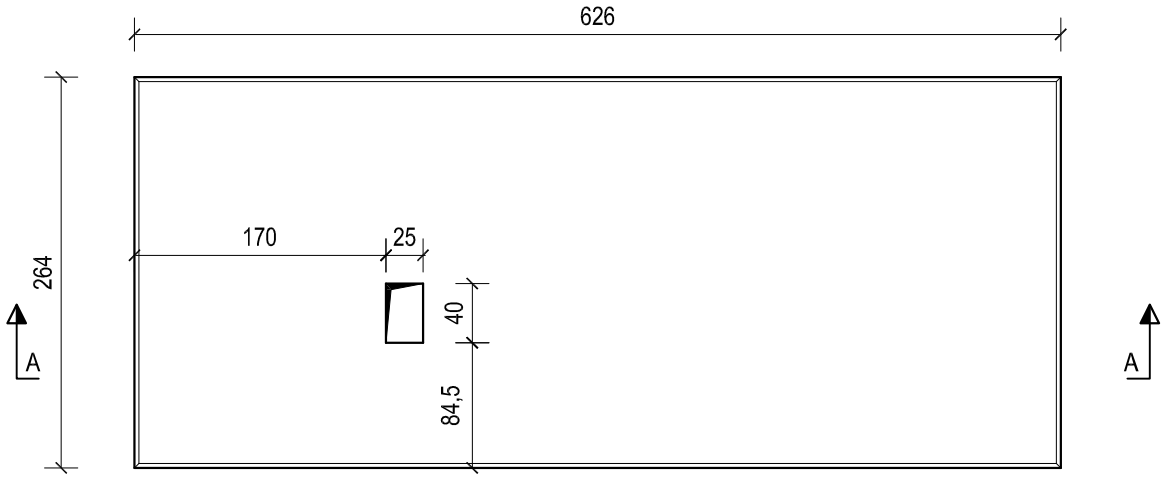

PRZEKRÓJ A - A

Skala 1:50
DESKOWANIE

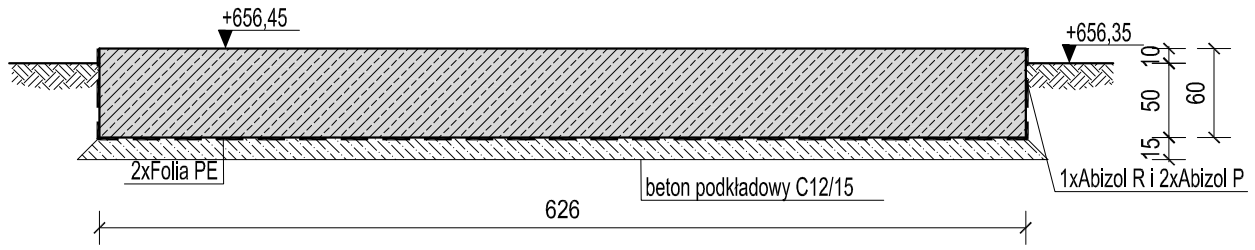

DETAL WYKONANIA FAZY NA KRAWĘDZIACH
Skala 1:10

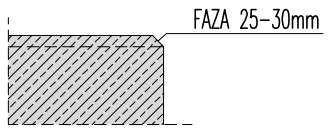

FUNDAMENT AGREGATU PRĄDOTWÓRCZEGO

RZUT

Skala 1:50
DESKOWANIE

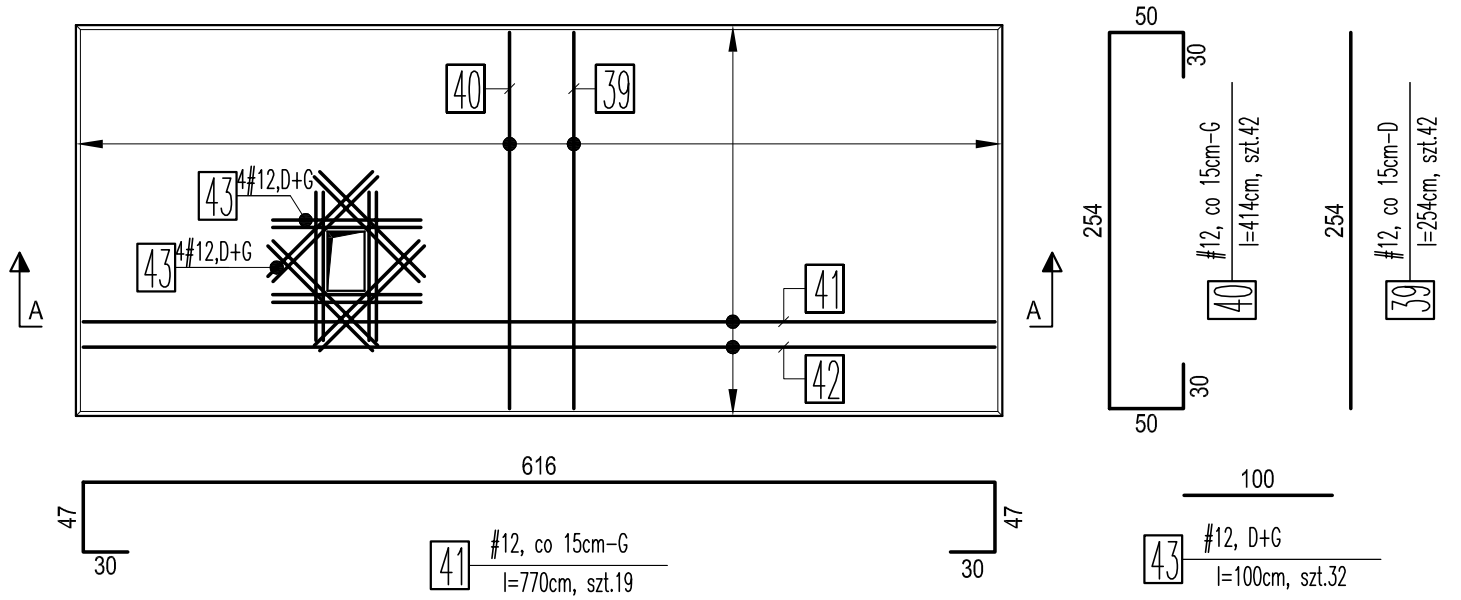

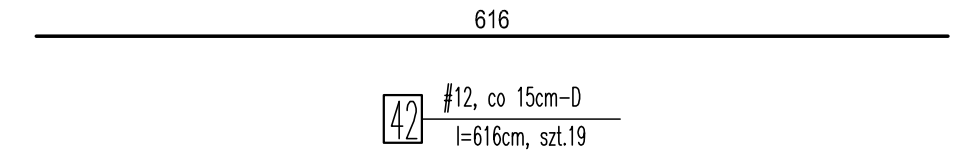

PRZEKRÓJ A - A

Skala 1:50
ZBROJENIE

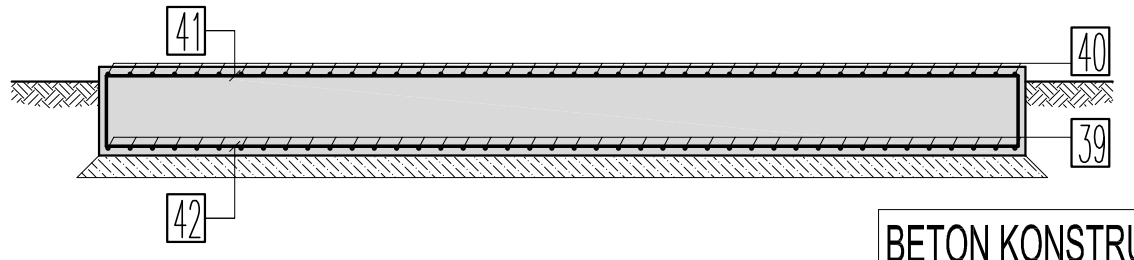

RAMKI POMOCNICZE DYSTANSUJĄCE
Skala 1:20

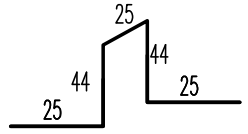

#12mm, L=163cm 44
Rozstaw co ~1,0 m w obu. kier.
ILOŚĆ: 18 szt.

SYMBOLE W OPISIE ZBROJENIA:

D-pręty zbrojeniowe układane przy dolnej powierzchni elementu
G-pręty zbrojeniowe układane przy górnej powierzchni elementu

UWAGI:

1. DOKUMENTACJA RYSUNKOWA STANOWI JEDNO OPRACOWANIE Z CZĘŚCIA OPISOWĄ.
2. WSZYSTKIE RZĘDNE I WYMIARY ZWERYFIKOWAĆ NA BUDOWIE. W RAŻIE NIEZGODNOŚCI SKONTAKTOWAĆ SIĘ Z PROJEKTANTEM.
3. WSZYSTKIE RYSUNKI BRANŻY KONSTR. ROZPATRYWAĆ ŁĄCZNIE Z DOKUMENTACJĄ BRANŻOWĄ.
4. WSZYSTKIE PRACE WYKONYWAĆ ZGODNIE Z PRZEPISAMI BHP, ZGODNIE ZE SZTUKĄ BUDOWLANĄ I POD NADZOREM OSÓB POSIADAJĄCYCH STOSOWNE UPRAWNIENIA.
5. OBIEKTY TYCZYĆ W TERENIE Z PROJEKTU ZAGOSPODAROWANIA TERENU.
6. LOKALIZACJA OTWORÓW I OSADZENIE RUR OCHRONNYCH DLA PROWADZENIA INSTALACJI WYKONAĆ WG. PROJEKTÓW BRANŻOWYCH.
7. ZBROJENIE WYKONAĆ WG. OPISU TECHNICZNEGO I RYSUNKÓW ZBROJENIA.
8. KRAWĘDZIE BETONU WYKONAĆ JAKO FAZOWANE.
9. PRZED PRZYSTĄPIENIEM DO PRAC NALEŻY POTWIERDZIĆ ZGODNOŚĆ WARSTW PODŁOŻA Z ZAŁOŻENIAMI - SPRAWDZENIE NOŚNOŚCI I ODBIÓR WYKOPÓW PRZEZ GEOLOGA.
10. PROMIENIE GIĘCIA PRĘTÓW ZBROJENIOWYCH WYKONAĆ JAKO MINIMALNE WG. NORMY PN-B-03264:2002. FIRGURY WYMIAROWANE PO ZEWNĄTRZ, STRZEMIONA WEWNĄTRZ.
11. ZAKŁADY PRĘTÓW WYKONAĆ JAKO MIN. 50d (d-ŚREDNICA PRĘTA) JEŚLI NIE PODANO INACZEJ.
13. PRZED WYKONANIEM FUNDAMENTU DOPROWADZIĆ INSTALACJE W REJON FUNDAMENTU.

BETON KONSTRUKCYJNY:
C30/37 (B37) MROZOODP. F150
C12/15 (B15) - BETON WYRÓWNAWCZY
KLASA EKPOZYCJI: XA1
OTULINA: 50mm
STAL ZBROJENIOWA: A-IIIN i A-0

	Imię I Nazwisko	Data	Nr uprawnień	Podpis
Projektował:	mgr inż. Marek Jarosz	05.2014	MAP/0087/POOK/09	
Sprawdził:	mgr inż. Andrzej Palonek	05.2014	338/2002	
Opracował:	--	--	-	

Inwestor: **Gmina Bukowina Tatrzańska**
ul. Długa 144, 34-530 Bukowina Tatrzańska

Obiekt, adres:
OCZYSZCZALNIA ŚCIEKÓW W MIEJSCOWOŚCI BIAŁKA TATRZAŃSKA DZ.NR EWID.300/62, 300/63, 300/64, 300/65, 300/66, 300/67,300/68,300/56, 300/57, 300/58, 6658/1, 6681/2, 6680/1 BIAŁKA TATRZAŃSKA, POWIAT TATRZAŃSKI

TYTUŁ OPRACOWANIA:
Projekt architektoniczno - budowlany. Branża konstrukcyjna.

JEDNOSTKA PROJEKTOWA:
Konsorcjum:
PRO-ECO INVEST S.A.
31-101 Kraków, ul. Plac Na Groblach 21
ZAKŁAD PROJEKTOWO-USŁUGOWY "NOSAN"
25-217 Kielce, Ul. Gen. Hauke Bosaka 9

Tytuł rysunku: Fundament pod Agregat Prądotwórczy.
Nr rysunku: KW.44
Branża: Konstrukcyjna.
Skala: 1:50 1:10
Stadium: PROJEKT WYKONAWCZY