# RZUT Z GÓRY
## skala 1:50

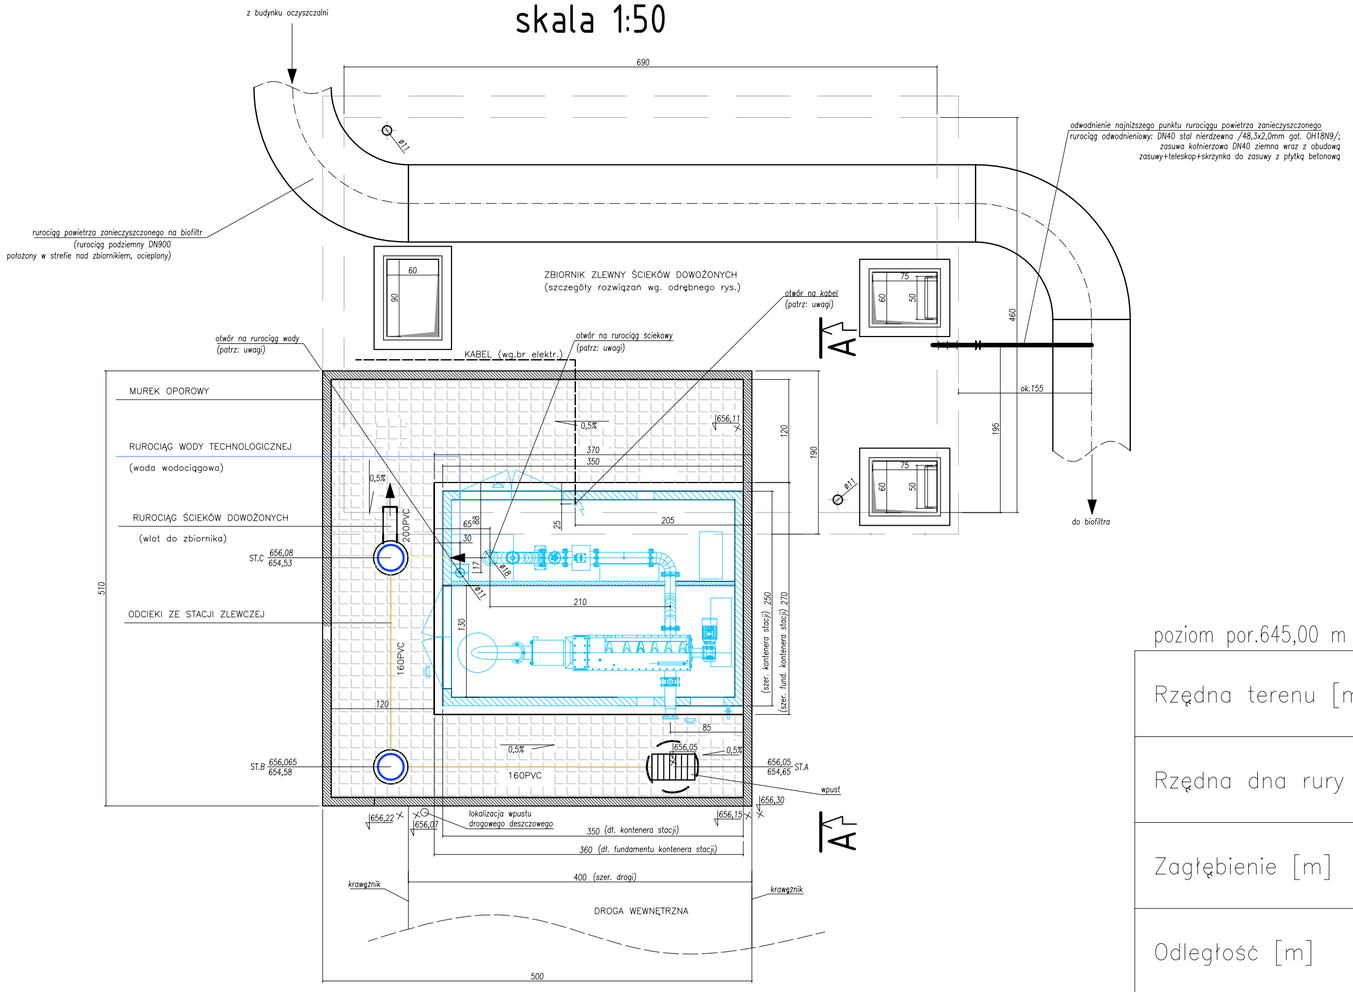


# Profil
## skala 1:50

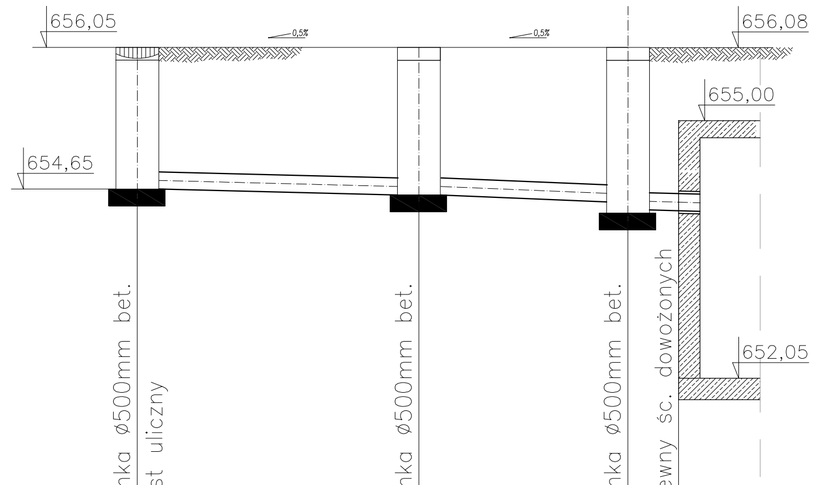


| | | | |
|---|---|---|---|
| poziom por.645,00 m n.p.m. | | | |
| Rzędna terenu [m n.p.m.] | 656,05 | 656,065 | 656,08 656,08 |
| Rzędna dna rury [m n.p.m.] | 654,65 | 654,58 | 654,53 654,40 654,39 |
| Zagłębienie [m] | 1,40 | 1,485 | 1,55 1,68 1,69 |
| Odległość [m] | 0,00 | 3,28 | 5,71 6,00 |
| Długość [m] | 6,00 | | |
| Materiał,Średnica/Spadek [%] | PVC 160 | 2,0% | PVC200 |
| | St.A | St.B | St.C |

studzienka Ø500mm bet. wpust uliczny

studzienka Ø500mm bet.

studzienka Ø500mm bet. zb. zlewny śc. dowożonych

# WIDOK A-A

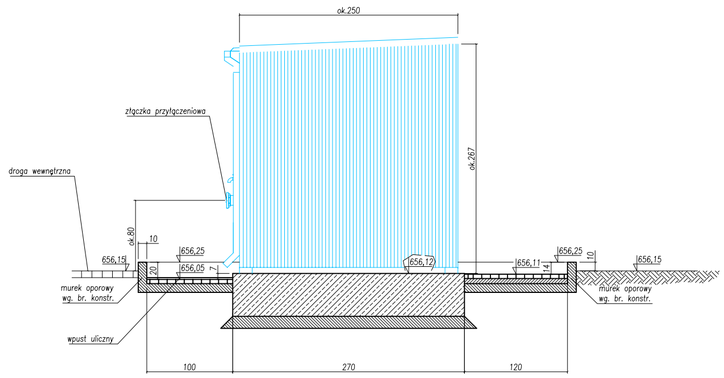


UWAGI:

1) W fundamencie kontenera stacji zlewczej znajdować się będą trzy otwory (na rys. rzutu zaznaczono domiary osi otworów):

a) otwór na kabel elektryczny zasilania: należy zabetonować rurę typu Arot Dn50mm wg. wytycznych producenta stacji;

b) otwór na rurociąg ścieków Dn150: otwór dla przejścia rury przewodowej max.Dn150mm – minimalna średnica wewn. otworu fi180mm; przestrzeń pomiędzy rurą przewodową, a otworem uszczelnić;

c) otwór na rurociąg wody: należy zabetonować rurę PVC110mm, wewnątrz której poprowadzony będzie przewód wody (przewód wody od strony wnętrza stacji będzie ogrzewany kablem grzewczym /na wyposażeniu stacji/, po montażu przestrzeń pomiędzy przewodem wodociągowym, a rurą PVC110mm wypełnić pianką PUR); odcinek ocieplony rury wodociągowej powinien sięgać min. 1,2m ppt.).

2) Przed zabetonowaniem rur w fundamencie należy doprowadzić media w rejon pod fundamentem.

| | Imię i Nazwisko | Data | Nr uprawnień | Podpis |
|---|---|---|---|---|
| Projektował: | mgr inż. Grzegorz Nowak | 04.2014 | SWK/0051/PWOS/05 | |
| Sprawdził: | mgr inż. Przemysław Trojnar | 04.2014 | KL-19/2001 | |
| Opracował: | -- | | -- | |

Inwestor: **Wójt Gminy Bukowina Tatrzańska**
**ul. Długa 144, 34-530 Bukowina Tatrzańska**

Obiekt, adres:
OCZYSZCZALNIA ŚCIEKÓW W MIEJSCOWOŚCI BIAŁKA TATRZAŃSKA
DZIAŁKI EWID.300/62, 300/63, 300/64, 300/65, 300/66, 300/67,300/68,300/56, 300/57, 300/58, 605/1, 608/12, 608/1 BIAŁKA TATRZAŃSKA, POWIAT TATRZAŃSKI

TYTUŁ OPRACOWANIA:
**Projekt architektoniczno - budowlany. Branża technologiczna.**

JEDNOSTKA PROJEKTOWA:
**Konsorcjum:**
**PRO-ECO INVEST S.A.**
**31-101 Kraków, ul. Plac Na Groblach 21**
**ZAKŁAD PROJEKTOWO- USŁUGOWY "NOSAN"**
**25-217 Kielce, Ul. Gen. Hauke Bosaka 9**

Tytuł rysunku: Stacja zlewcza ścieków dowożonych
Nr rysunku: T4w
Branża: Technologiczna
Skala: 1:50
Stadium: PROJEKT WYKONAWCZY