RZUT

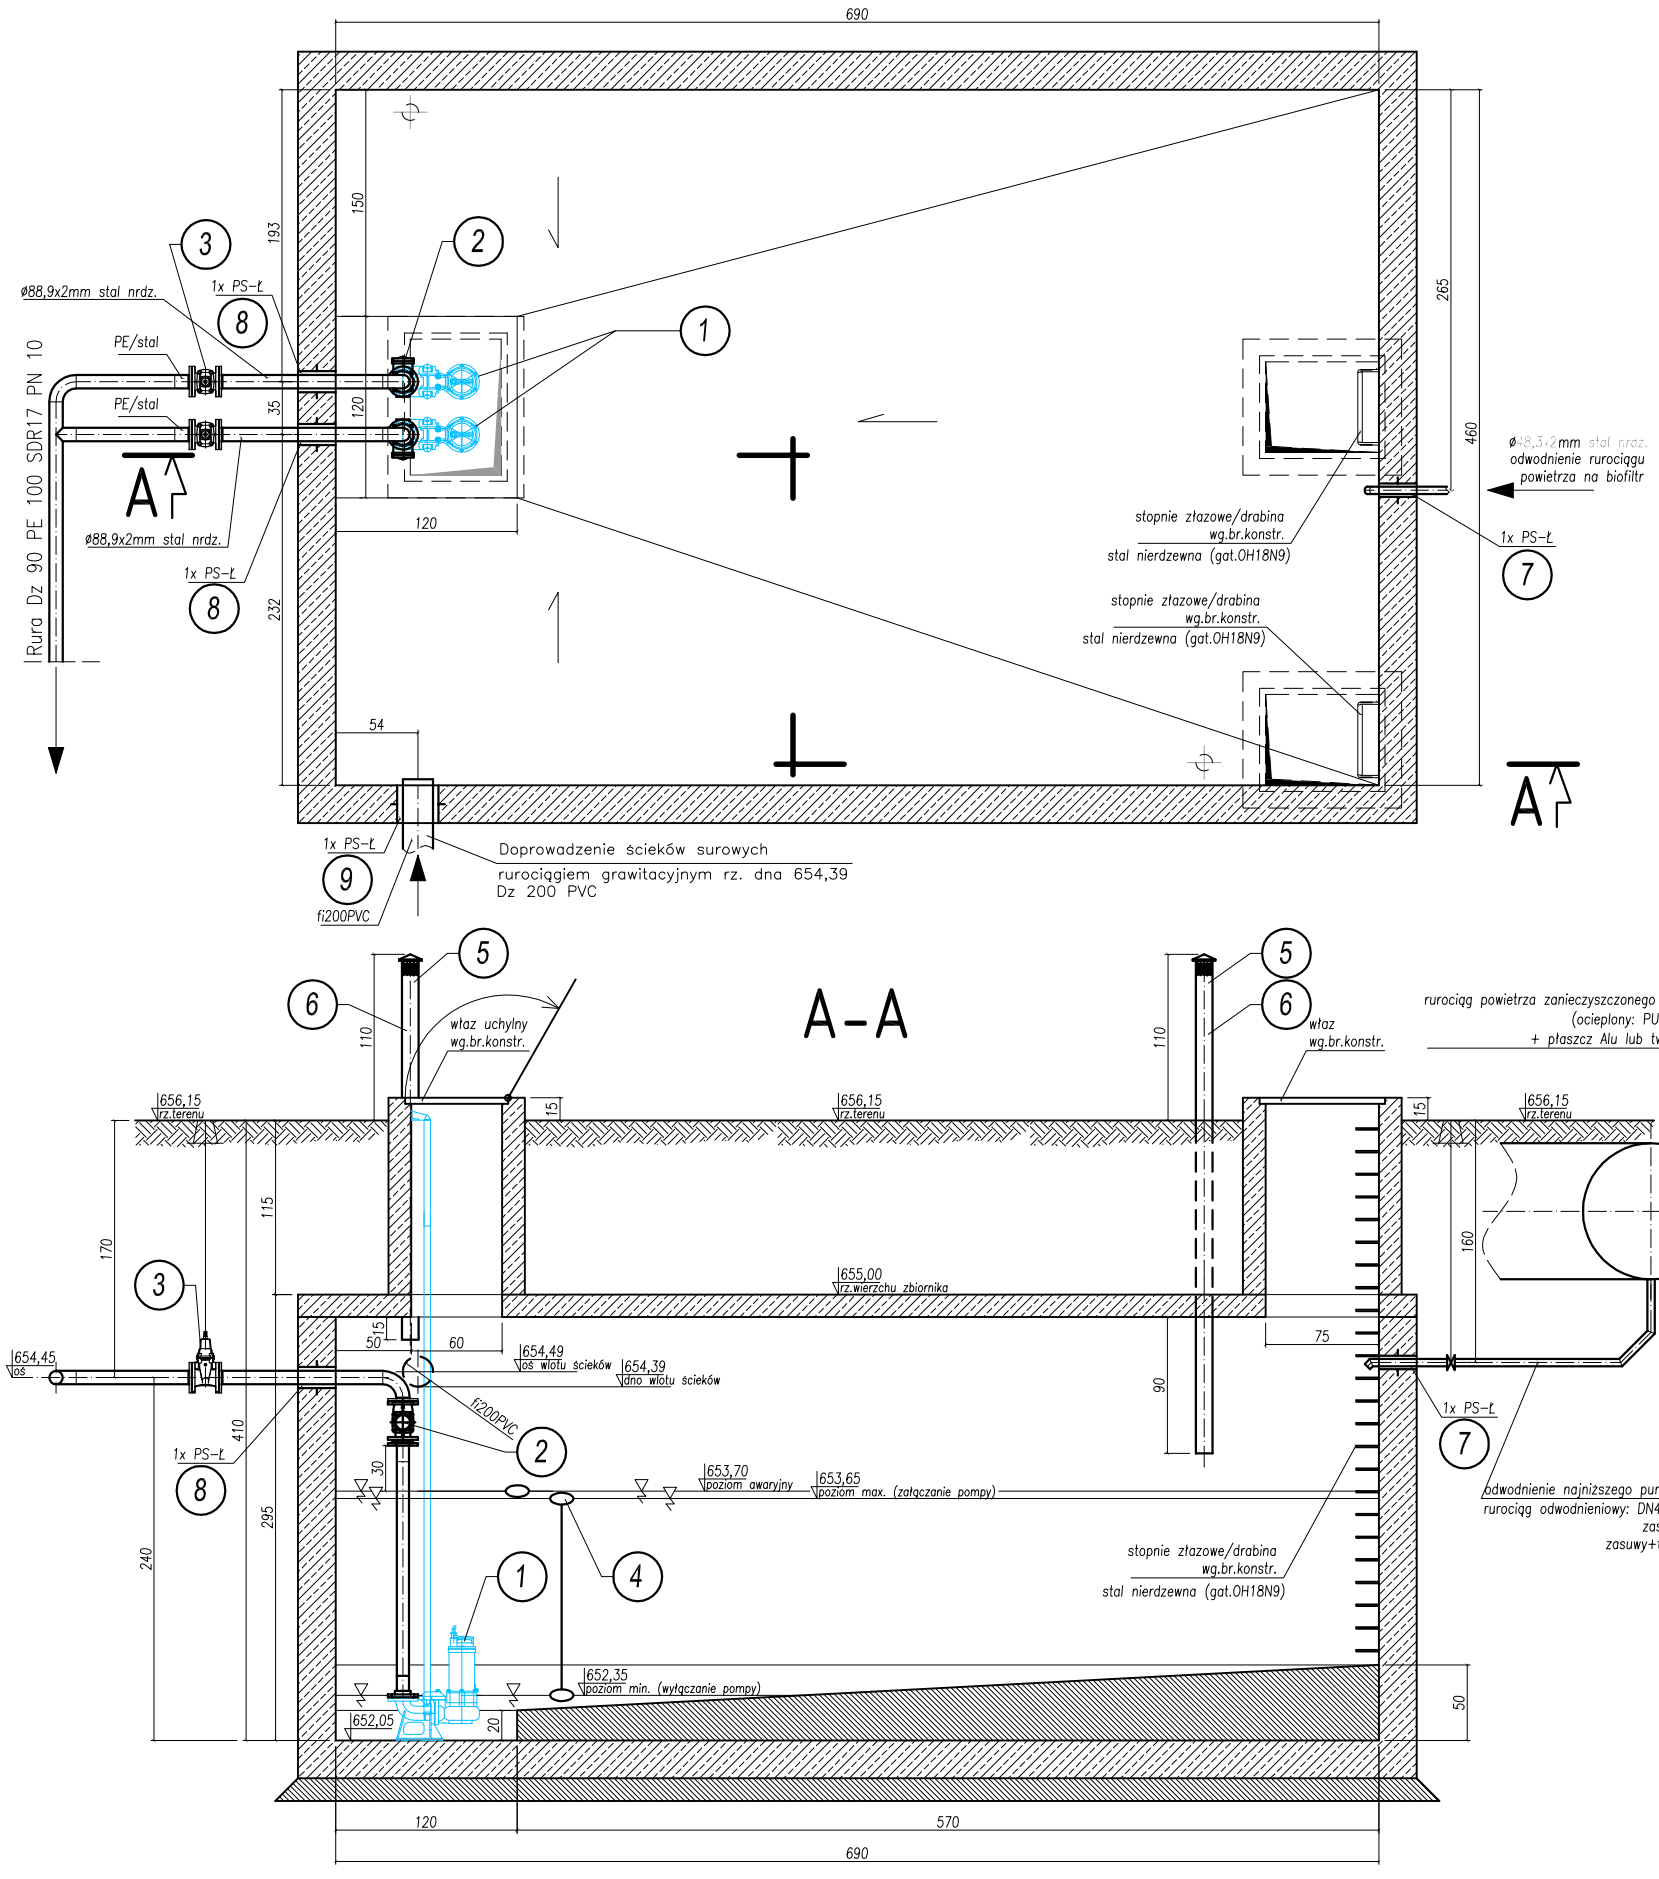

RZUT STROPU

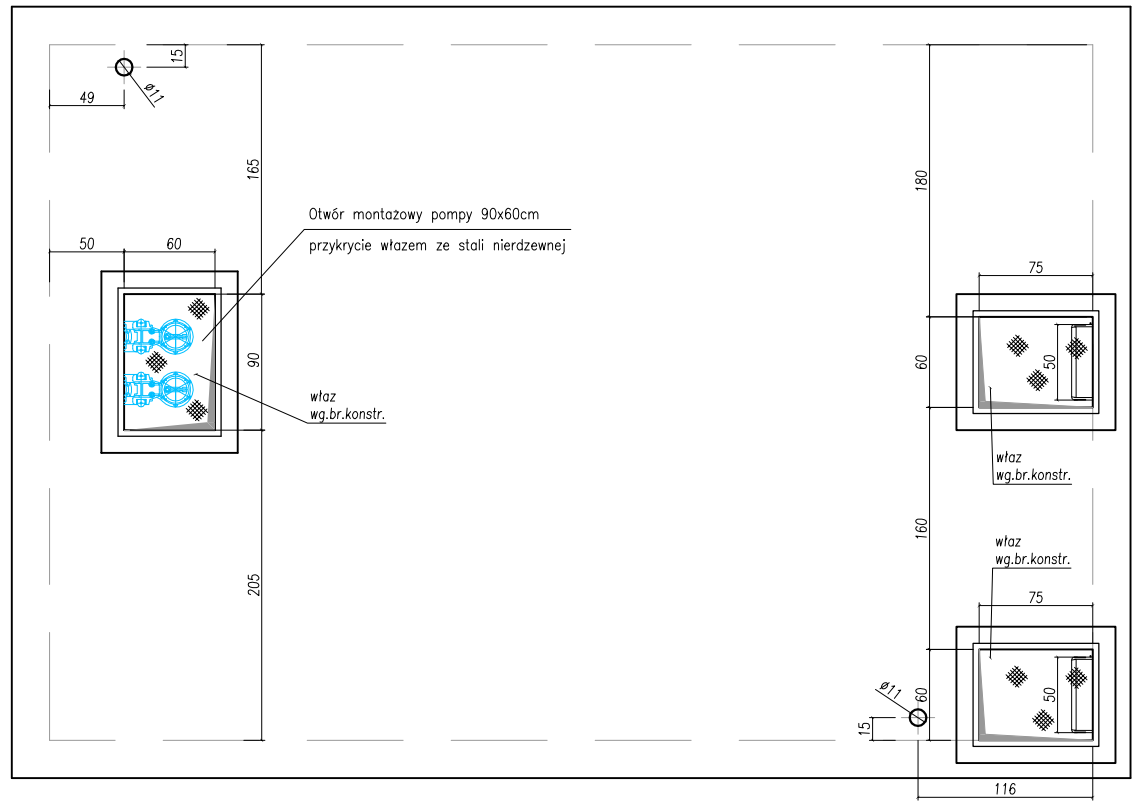

L.p.	NAZWA ELEMENTU	ILOŚĆ SZT.
1	Pompa, kolano sprzęg.+prowadnice	2
2	Zawór kulowy zwrotny kołnierzowy 6516	2
3	Zasuwa klinowa Dn 80 ziemna z przedłużonym trzpieniem pod klucz+skrzynka z płytką betonową	2
4	Wyłącznik pływakowy	3
5	Kominek wywietrznika z PCV Dz 110mm	2
6	Rura PVC Dz 110	L=3,2m L=2,45m
7	Przejście szczelne ŁU-2 (6szt. ogniw), tuleja 88,9x2mm	1
8	Przejście szczelne ŁU-3 (9szt. ogniw), tuleja 139,7x2mm	2
9	Przejście szczelne ŁU-5 (14szt. ogniw), tuleja 273x3mm	1

UWAGI:
1) Włazy: stal nierdzewna gat. min. OH18N9, kątowniki podpierające: stal nierdzewna 0H18N9 – wg. br. konstr..
2) PS-Ł: przejścia szczelne łańcuchowe typ A2 (elastomer EPDM, płyta oporowa – poliamid, elementy metalowe – stal nierdzewna 0H18N9).

	Imię i Nazwisko	Data	Nr uprawnień	Podpis
Projektował:	mgr inż. Grzegorz Nowak	04.2014	SWK/0051/PWOS/05	
Sprawdził:	mgr inż. Przemysław Trojnar	04.2014	KL-19/2001	
Opracował:	–		–	

Inwestor: **Wójt Gminy Bukowina Tatrzańska**
ul. Długa 144, 34-530 Bukowina Tatrzańska

Obiekt, adres:
OCZYSZCZALNIA ŚCIEKÓW W MIEJSCOWOŚCI BIAŁKA TATRZAŃSKA
DZ.NR EWID.300/62, 300/63, 300/64, 300/65, 300/66, 300/67,300/68,300/56, 300/57, 300/58, 6658/1, 6681/2, 6680/1 BIAŁKA TATRZAŃSKA, POWIAT TATRZAŃSKI

TYTUŁ OPRACOWANIA:
Projekt architektoniczno - budowlany. Branża technologiczna.

JEDNOSTKA PROJEKTOWA:
Konsorcjum:
PRO-ECO INVEST S.A.
31-101 Kraków, ul. Plac Na Groblach 21

ZAKŁAD PROJEKTOWO- USŁUGOWY "NOSAN"
25-217 Kielce, Ul. Gen. Hauke Bosaka 9

Tytuł rysunku: Zbiornik zlewny ścieków dowożonych
Nr rysunku: T5w
Branża: Technologiczna
Skala: 1:50
Stadium: PROJEKT WYKONAWCZY