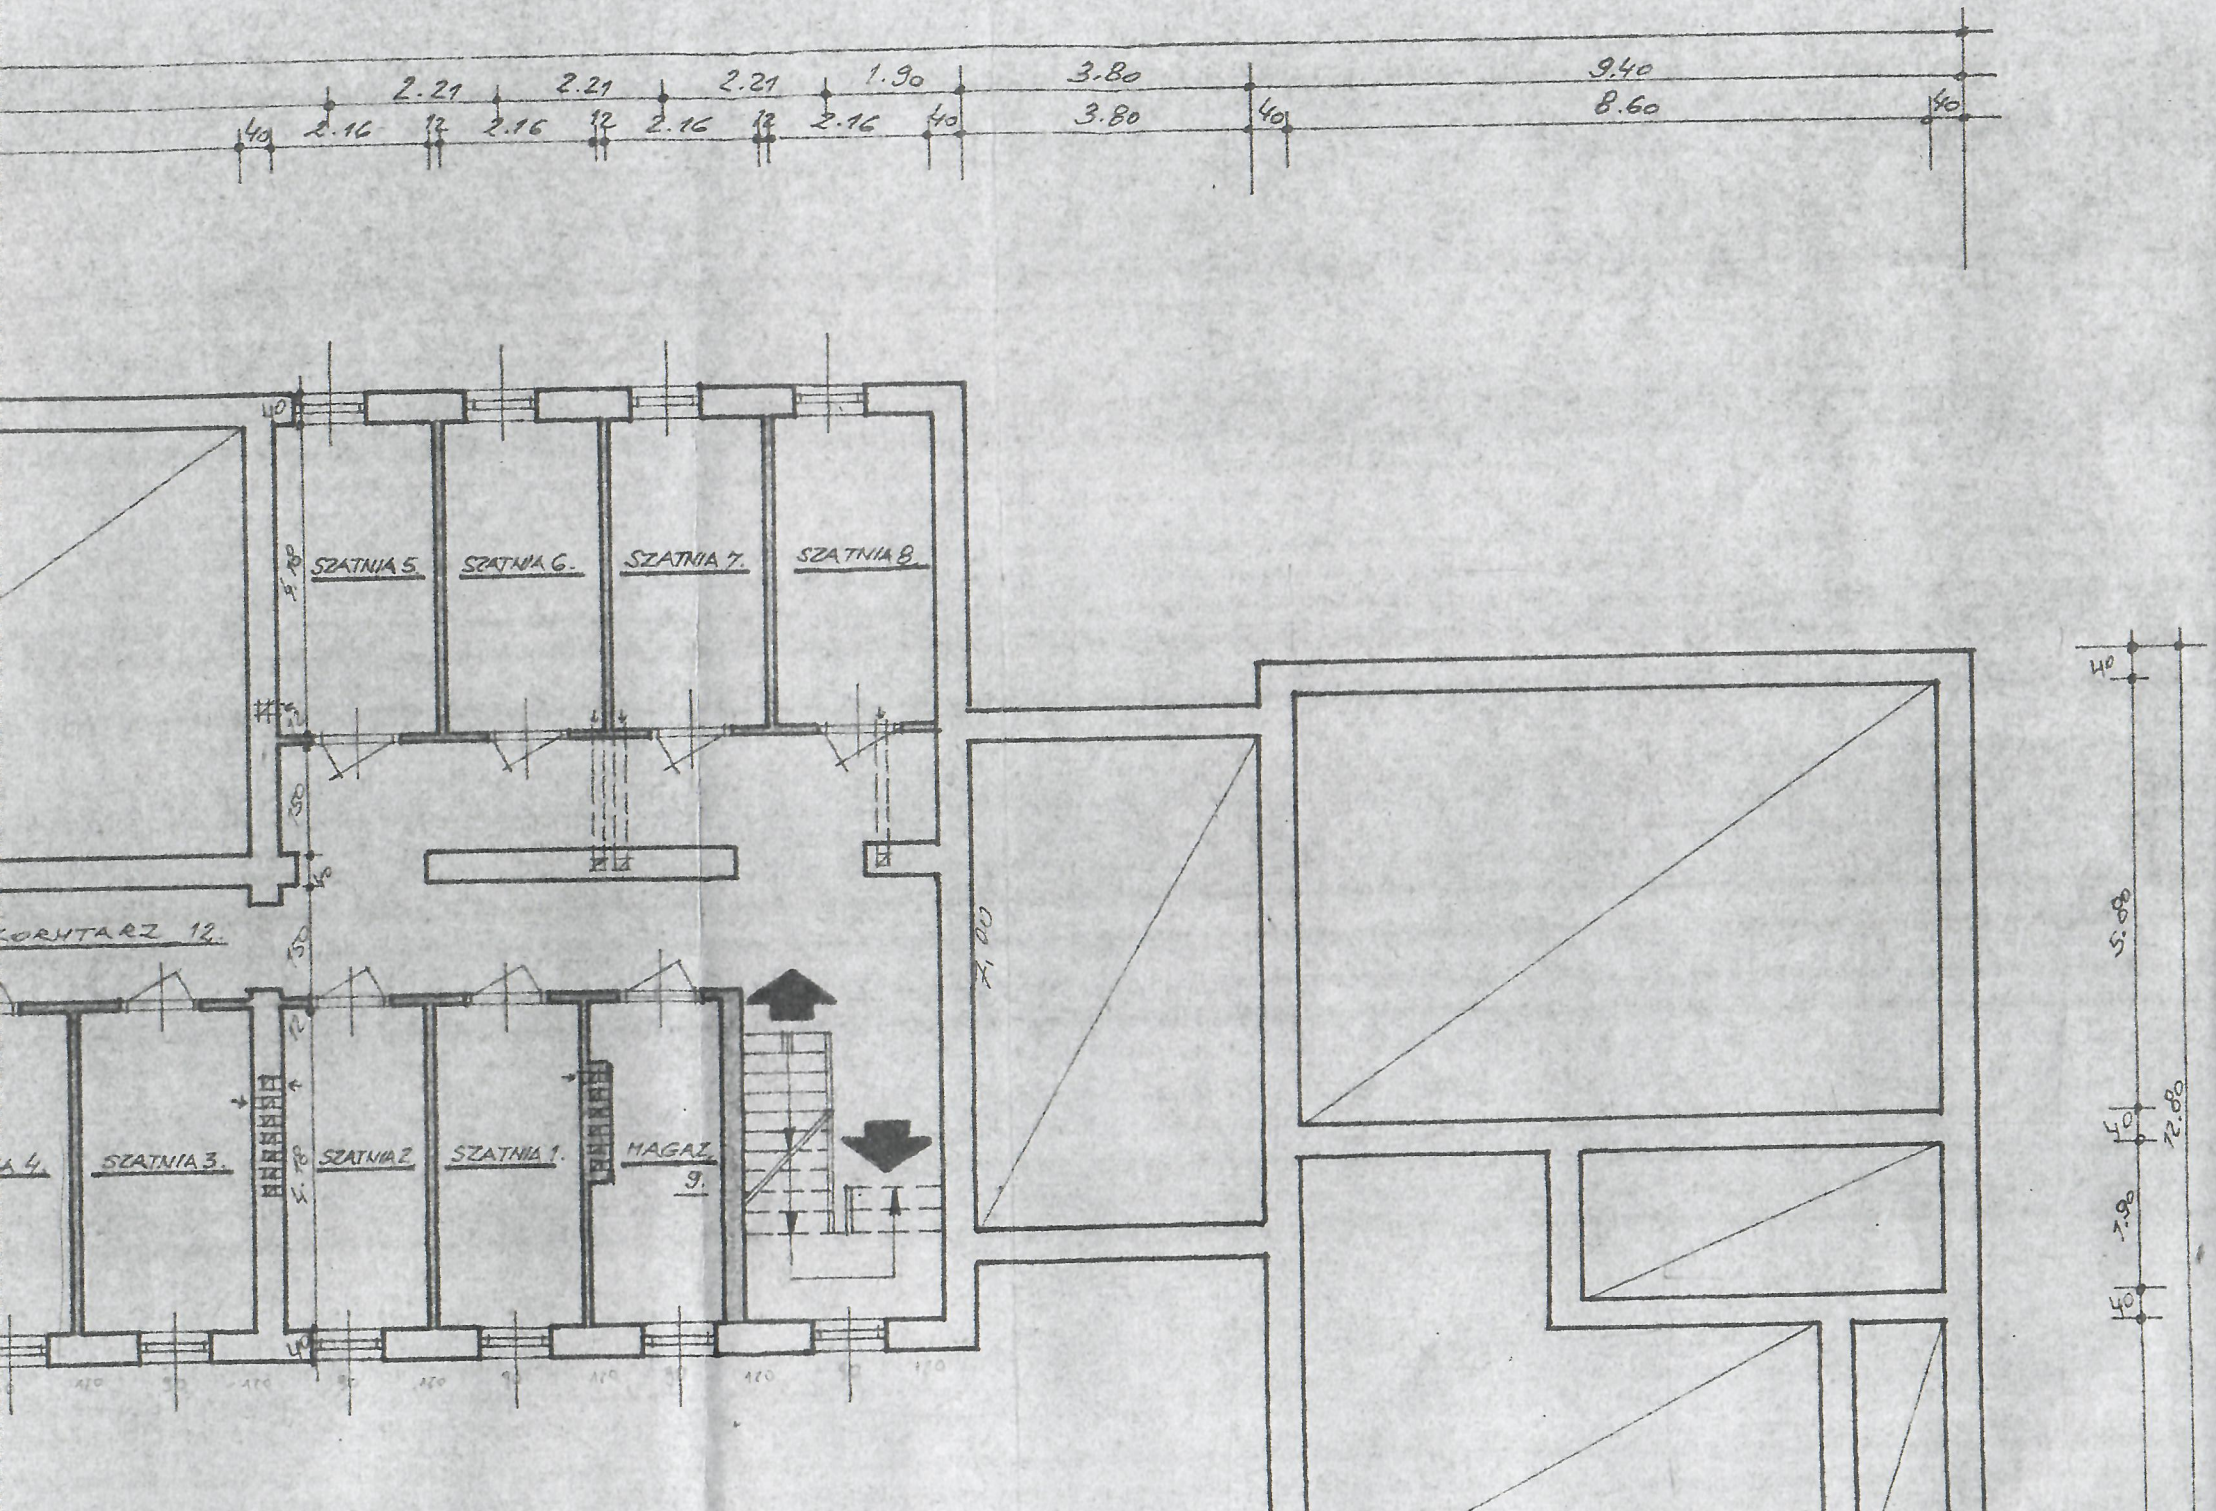

2.21
2.21
2.21
1.90
3.80
9.40
40
2.16
12
2.16
12
2.16
12
2.16
40
3.80
40
8.60
40
SZATNIA 5.
SZATNIA 6.
SZATNIA 7.
SZATNIA 8.
KORYTARZ 12.
SZATNIA 3.
SZATNIA 2
SZATNIA 1.
MAGAZ. 9.
7.00
40
5.80
40
12.80
1.90
40

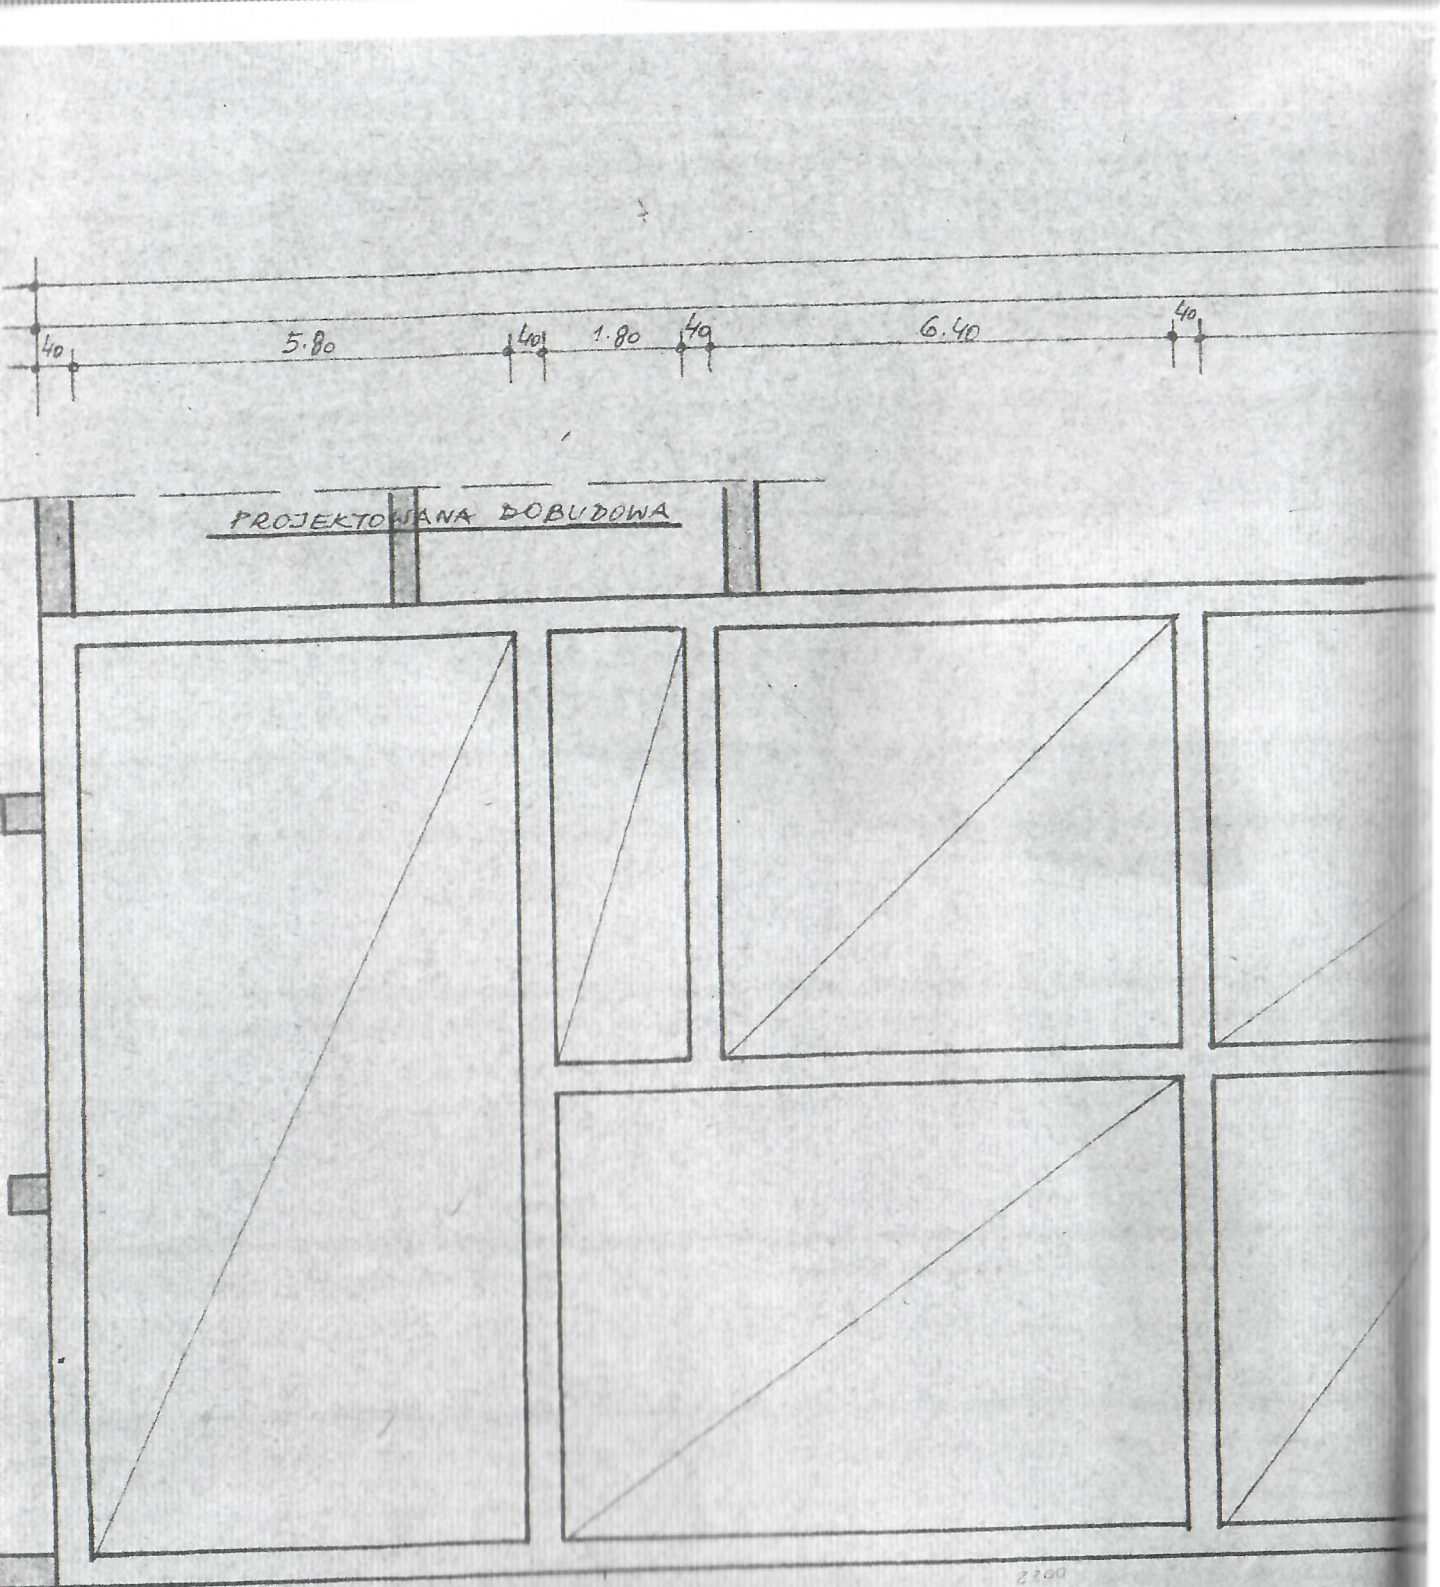
40
5.80
40
1.80
40
6.40
40
PROJEKTOWANA DOBUDOWA

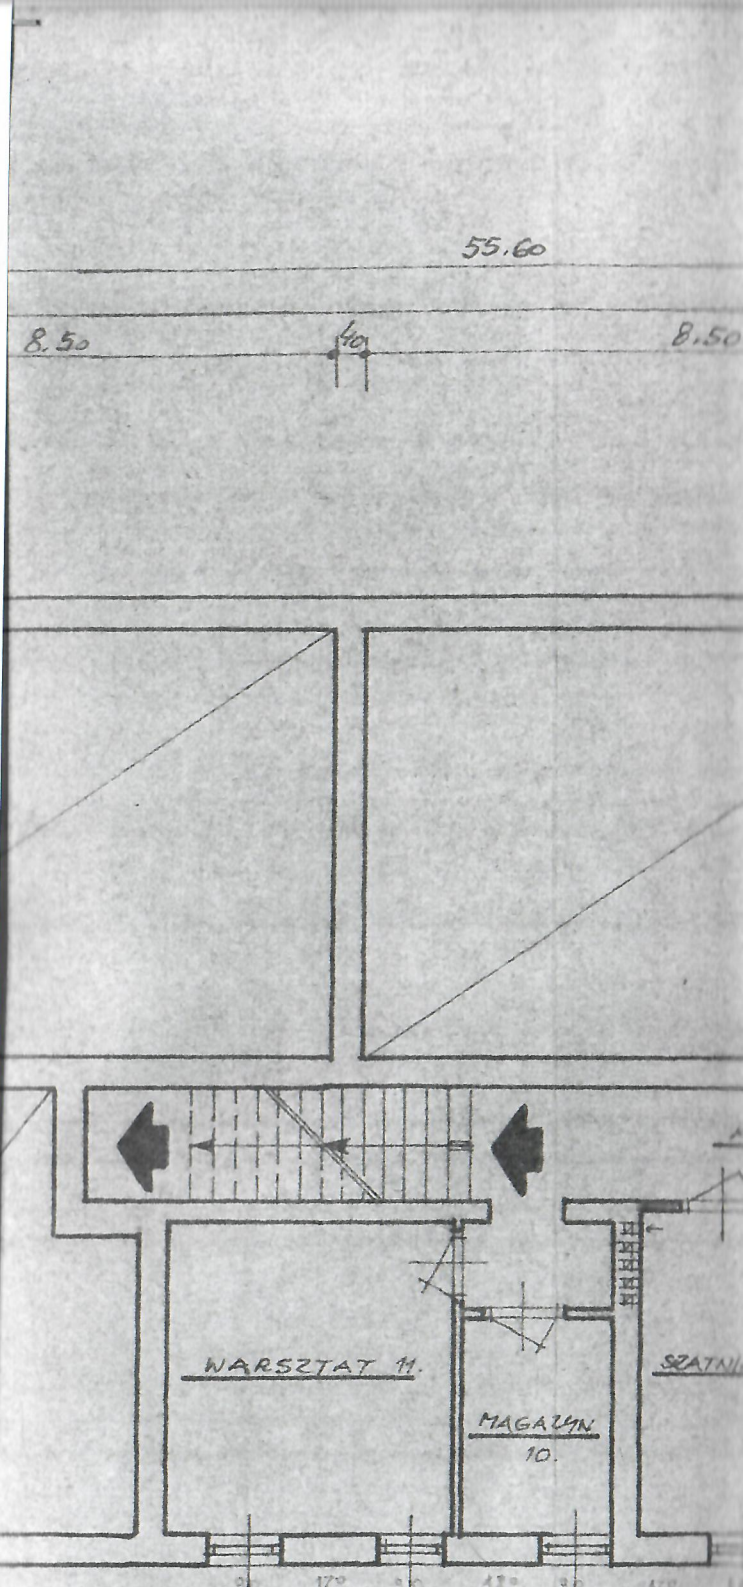
55.60
8.50
40
8.50
WARSZTAT 11.
MAGAZYN
10.