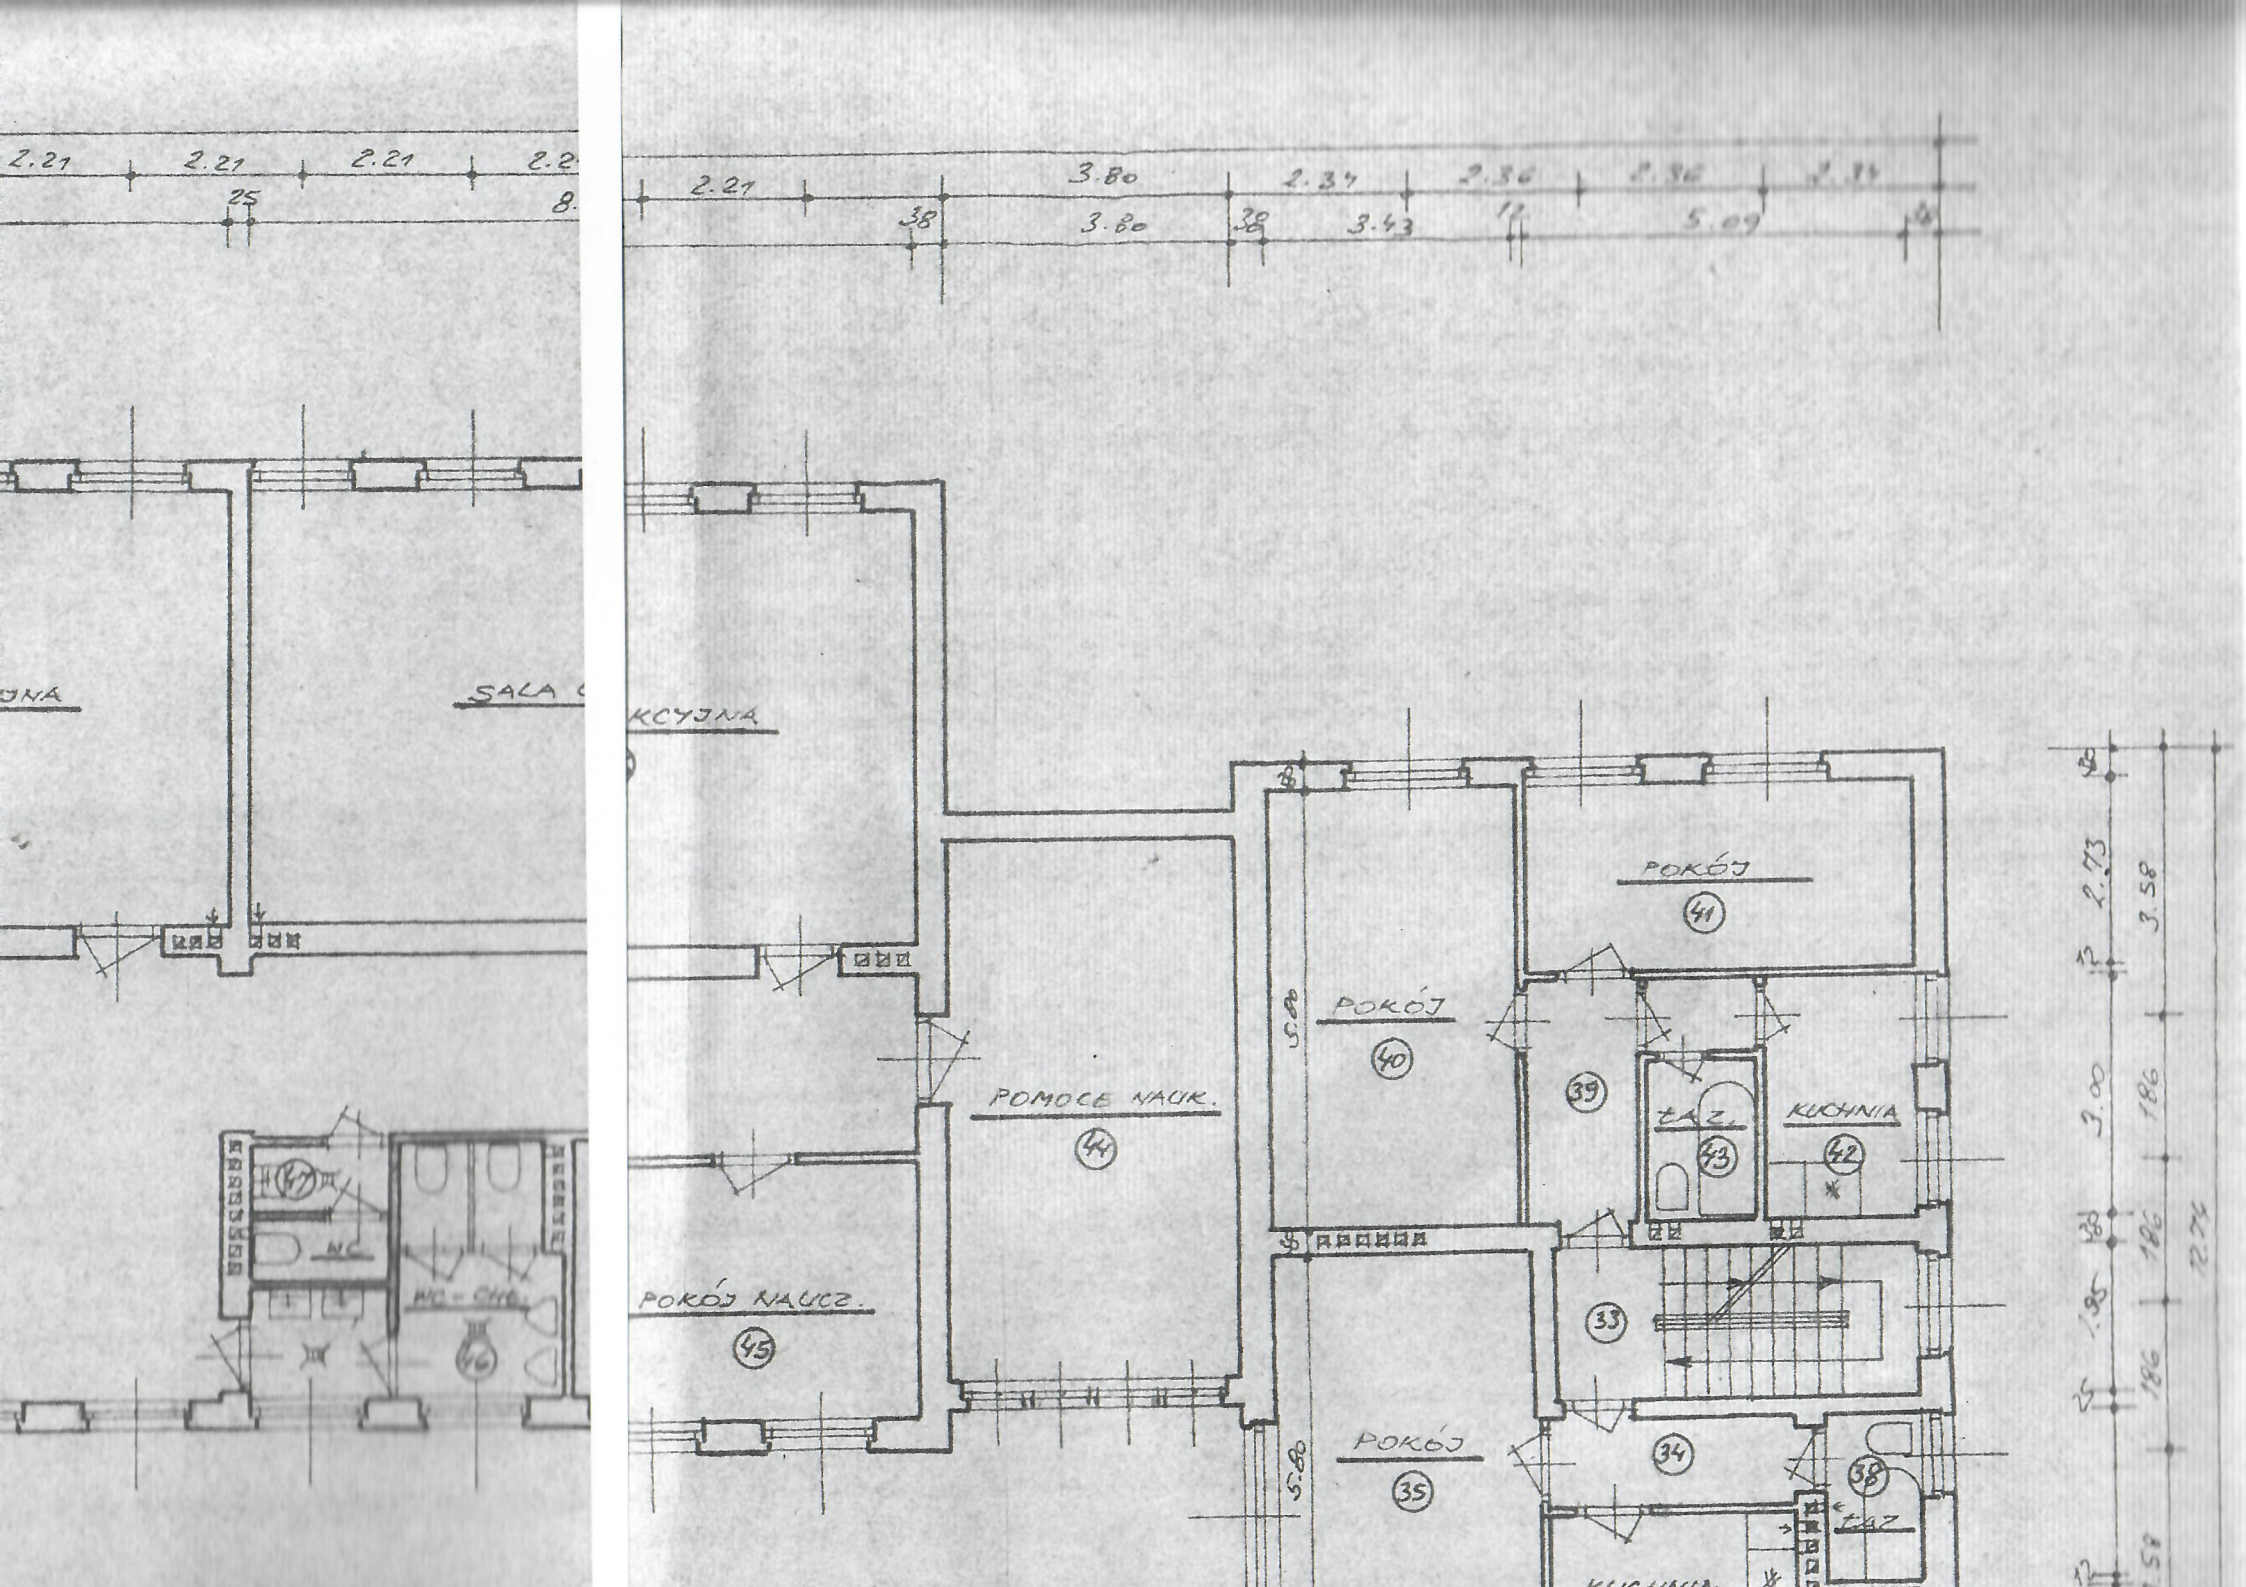

2.21
2.21
2.21
25
3.80
2.34
2.36
2.36
2.34
38
3.80
38
3.43
12
5.09
SALA
KCYJNA
POKÓJ
41
POKÓJ
40
5.80
39
ŁAZ.
43
KUCHNIA
42
POMOCE NAUK.
44
POKÓJ NAUCZ.
45
33
POKÓJ
35
5.80
34
38
ŁAZ
47
WC
WC - CHŁ.
46
2.73
3.58
3.00
186
186
186
12.74
1.95
25
12

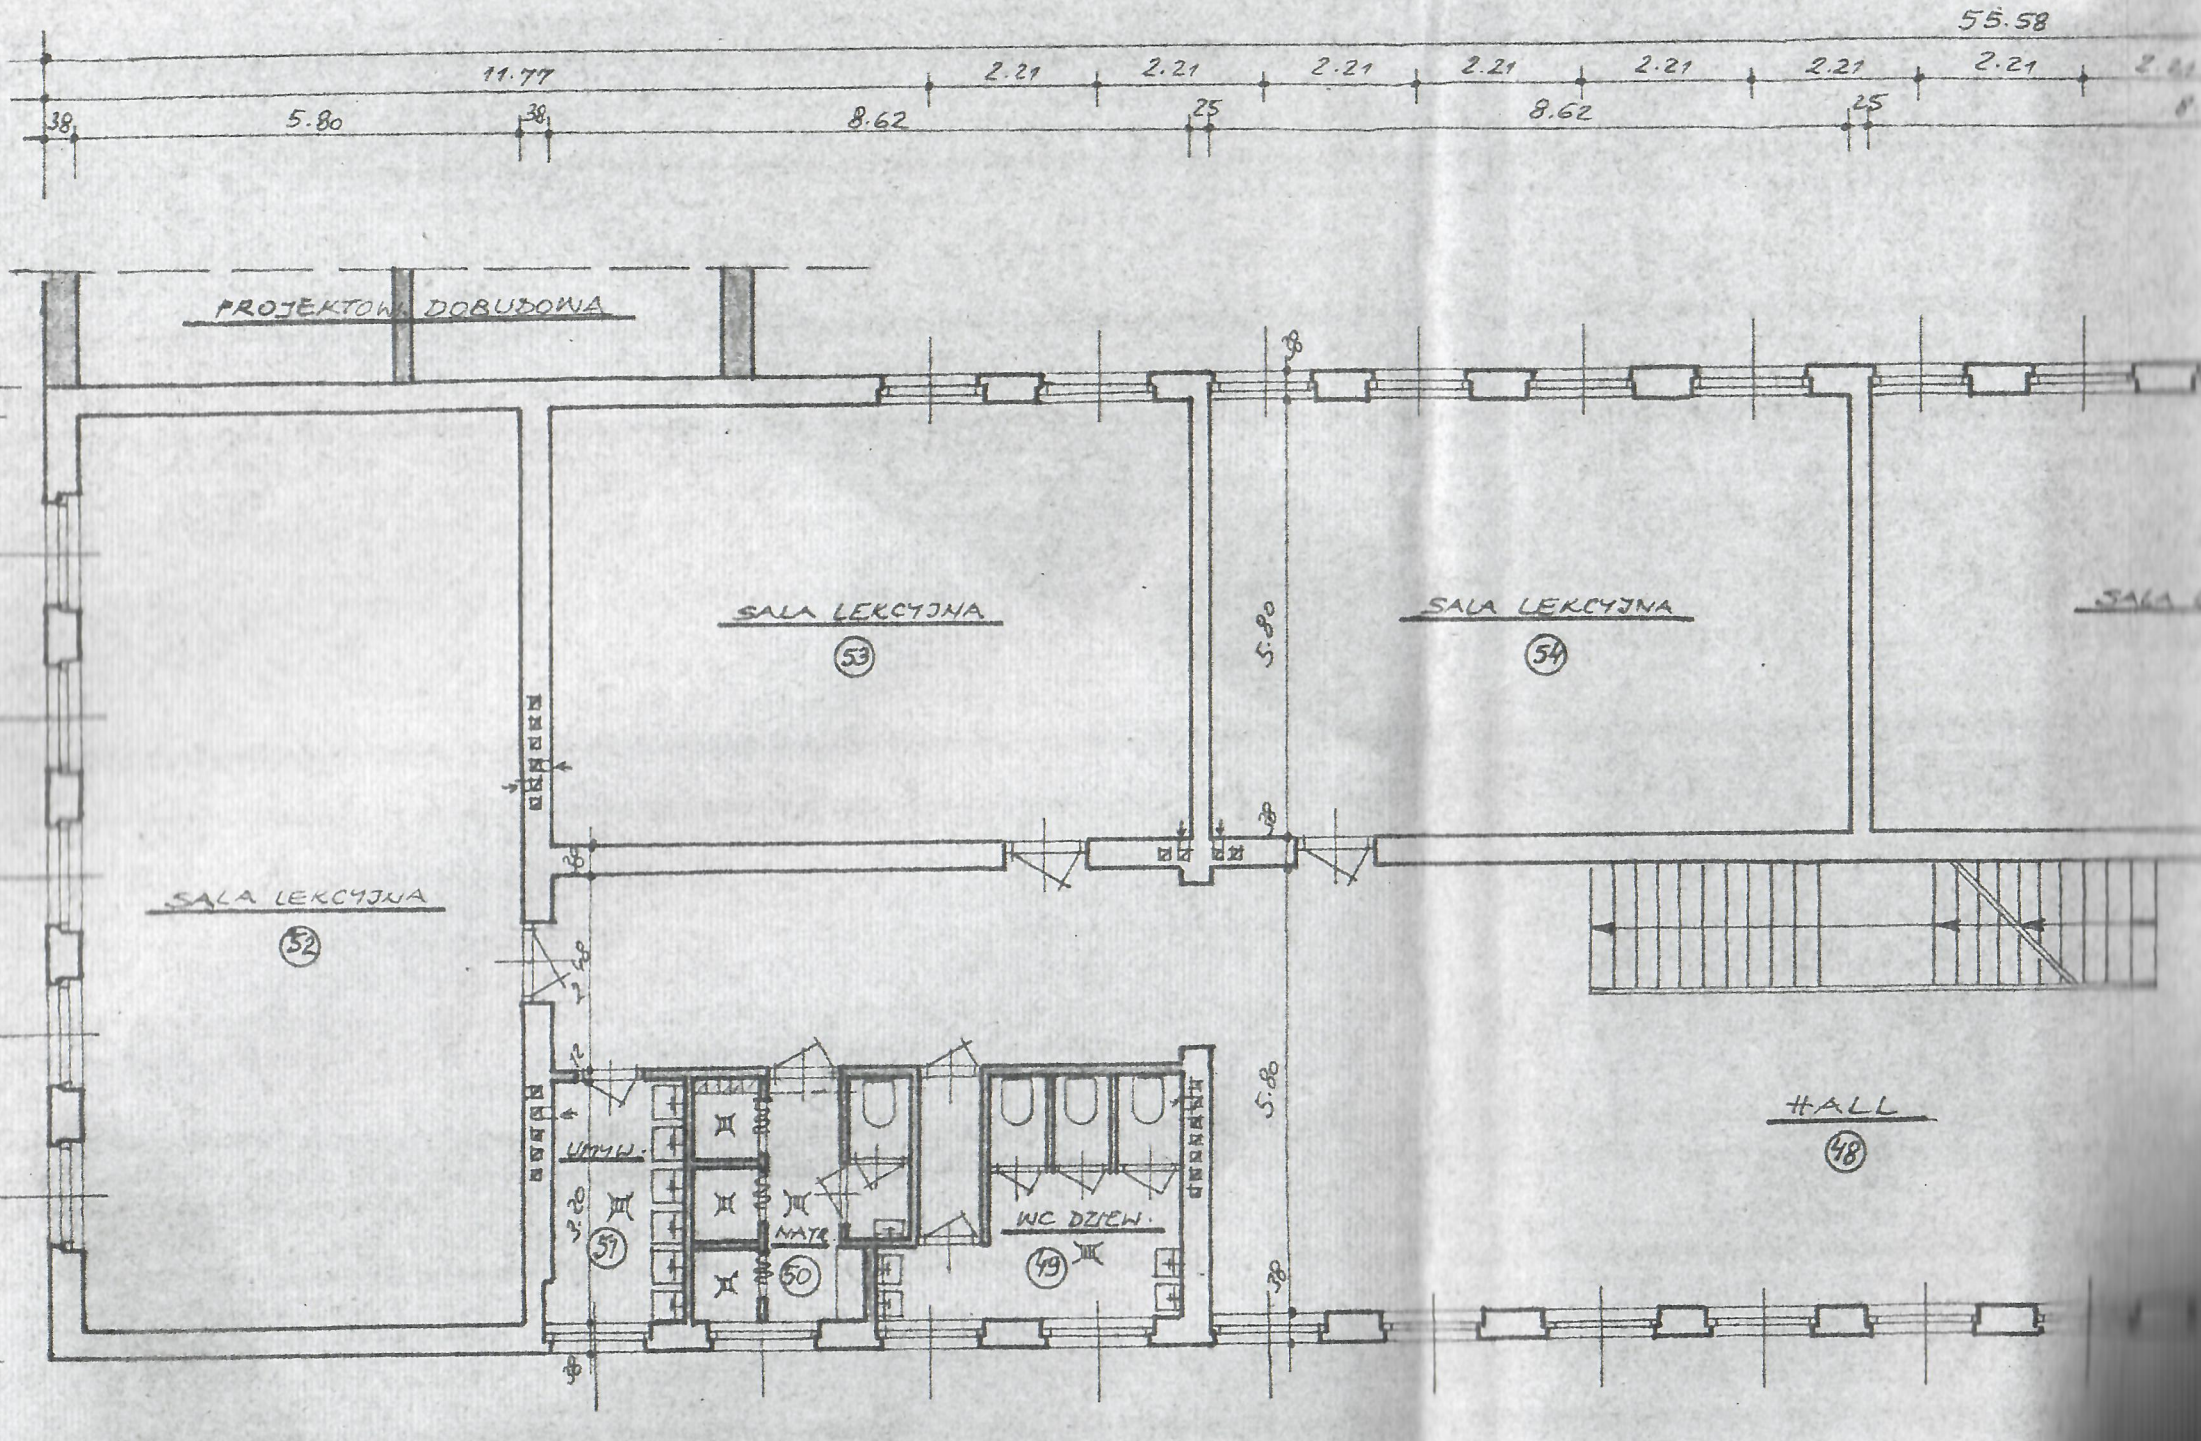
55.58
11.77
2.21
2.21
2.21
2.21
2.21
2.21
2.21
38
5.80
38
8.62
25
8.62
25
PROJEKTOW. DOBUDOWA
SALA LEKCYJNA
53
SALA LEKCYJNA
54
SALA LEKCYJNA
52
5.80
5.80
UMYW.
3.20
57
MAT.
50
WC DZIEW.
49
HALL
48