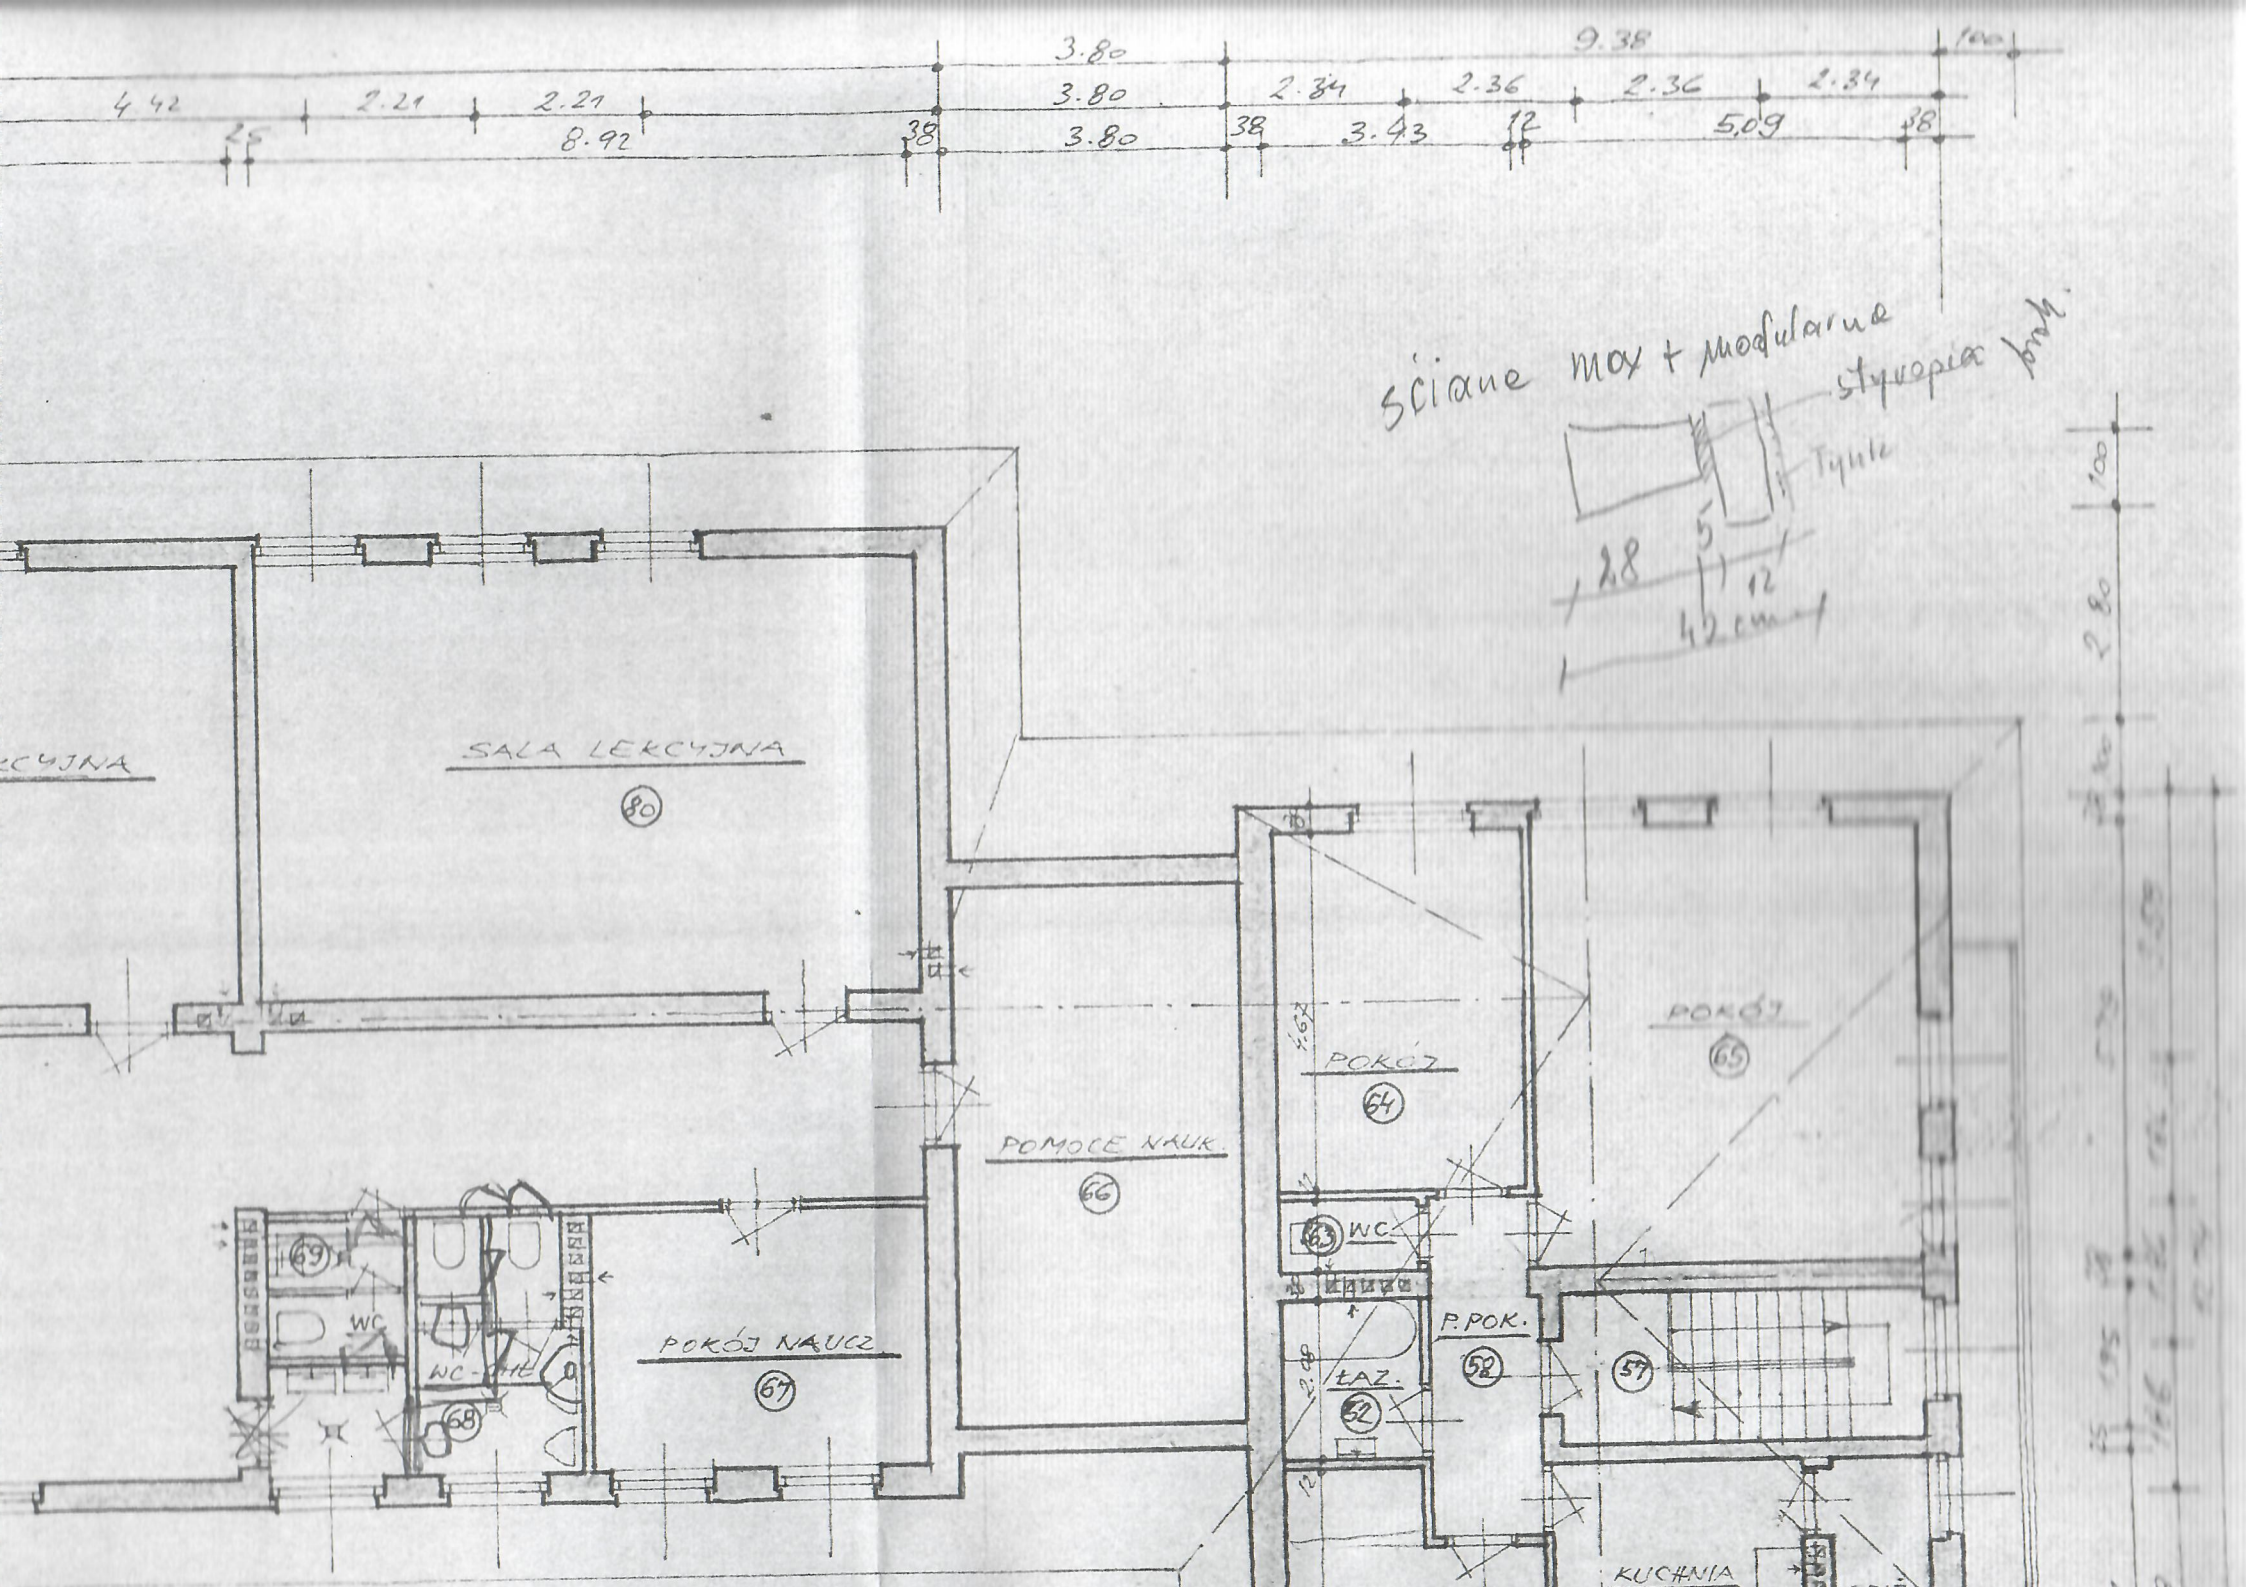

3.80
9.38
100
4.42
2.21
2.21
3.80
2.34
2.36
2.36
2.34
25
8.92
38
3.80
38
3.43
12
5,09
38
ściane max + modularne
styropiec brak.
Tynk
28
5
12
42 cm
100
2.80
SALA LEKCYJNA
80
POMOCE NAUK.
66
POKÓJ
64
POKÓJ
65
63
WC
P.POK.
58
ŁAZ.
52
57
69
WC
WC-CHŁ
68
POKÓJ NAUCZ
67
KUCHNIA

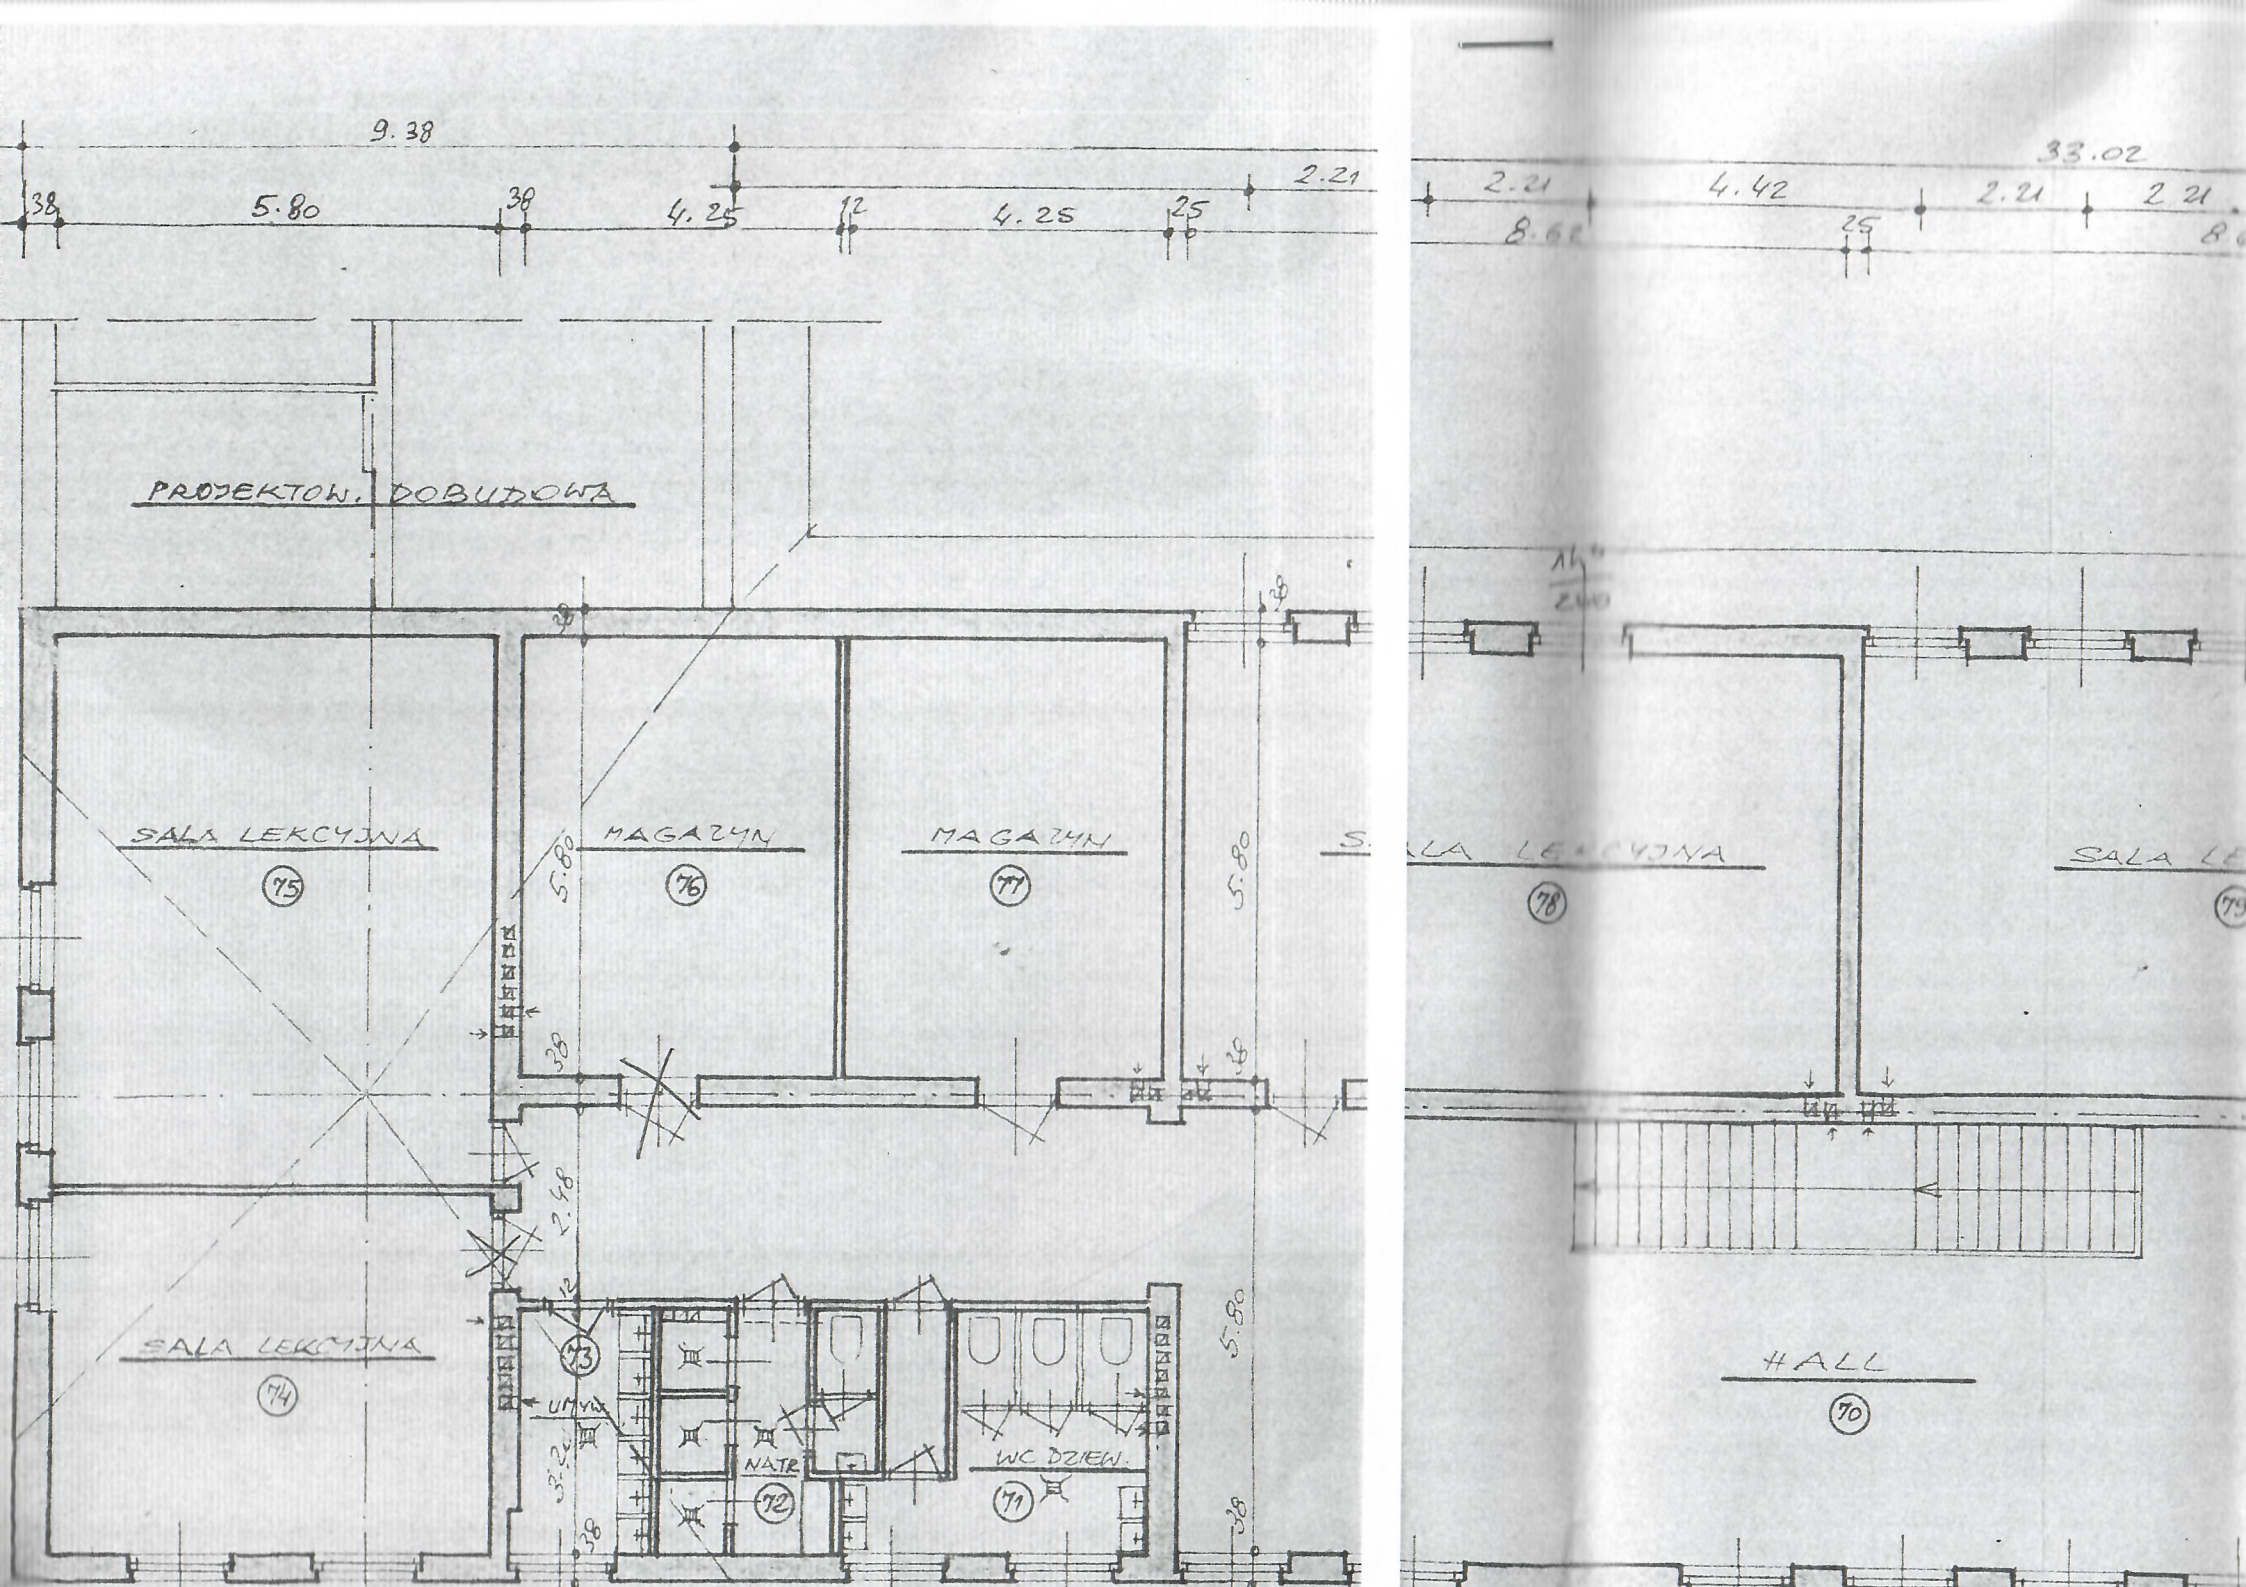
9.38
38
5.80
38
4.25
12
4.25
25
2.21
PROJEKTOW. DOBUDOWA
SALA LEKCYJNA
75
MAGAZYN
76
MAGAZYN
77
5.80
38
2.48
12
SALA LEKCYJNA
74
73
UMYW.
NATR.
72
WC DZIEW.
71
33.02
2.21
4.42
2.21
2.21
8.62
25
SALA LEKCYJNA
78
HALL
70