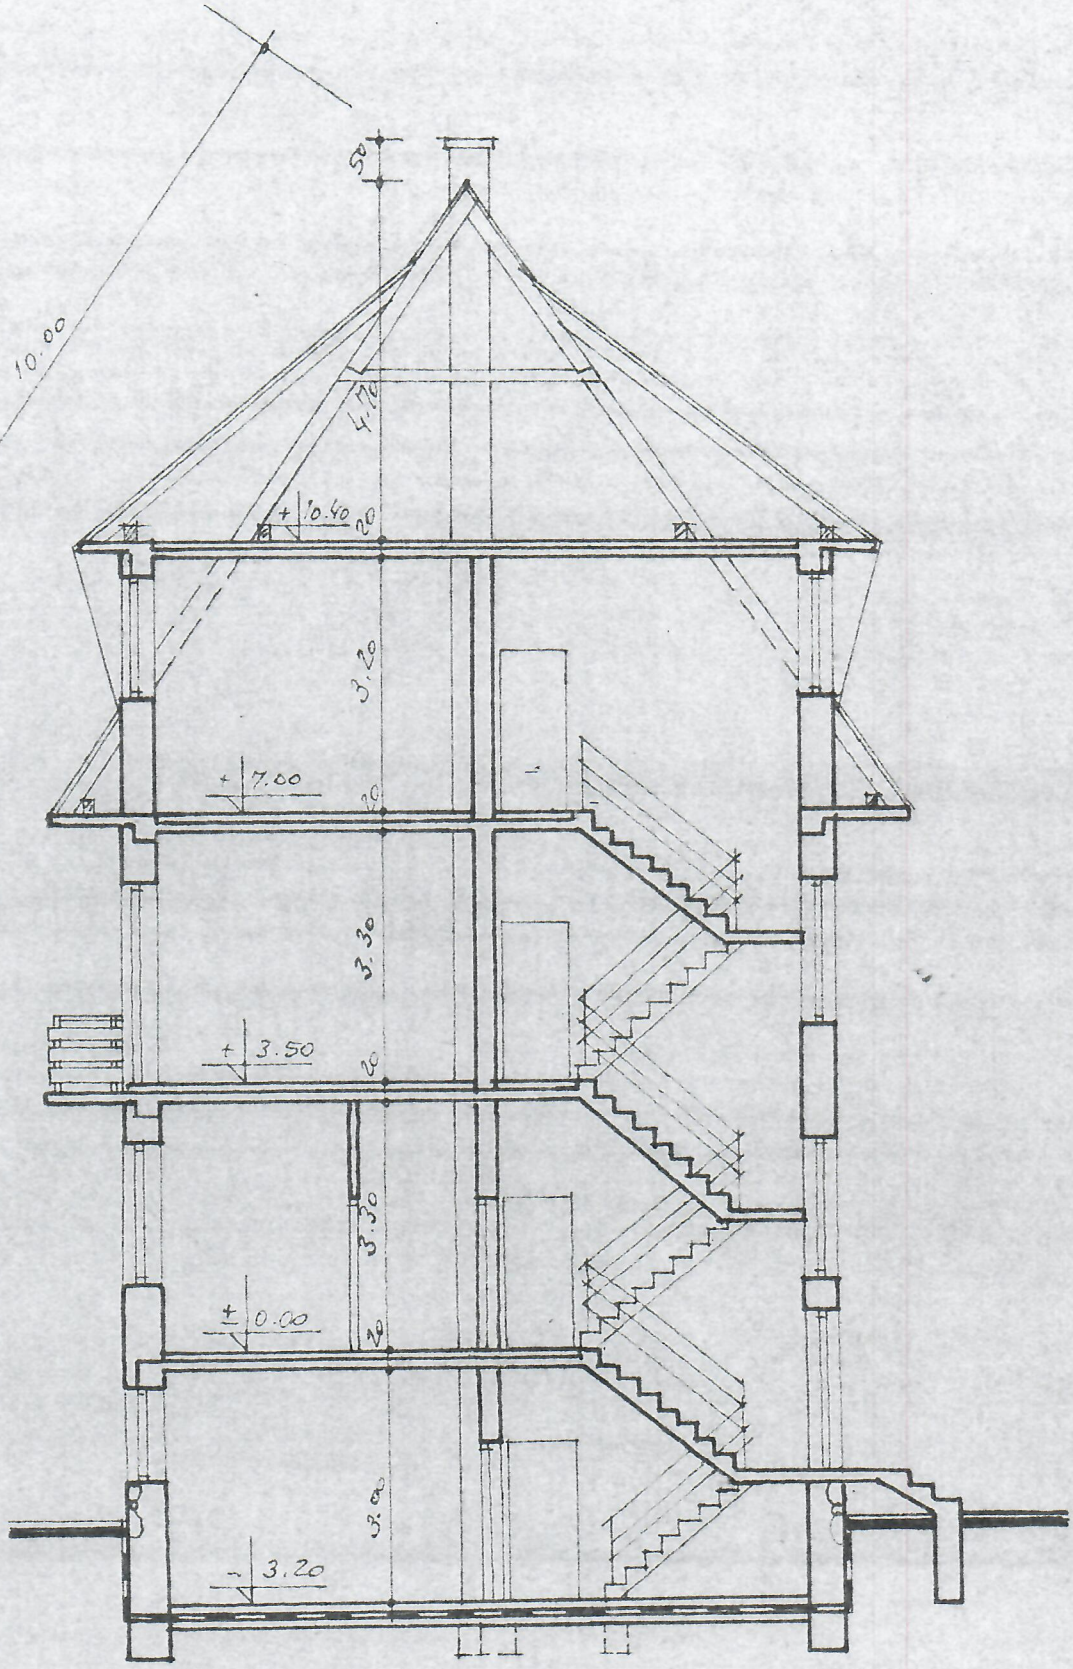

PRZEKRÓJ A - A 1 : 100

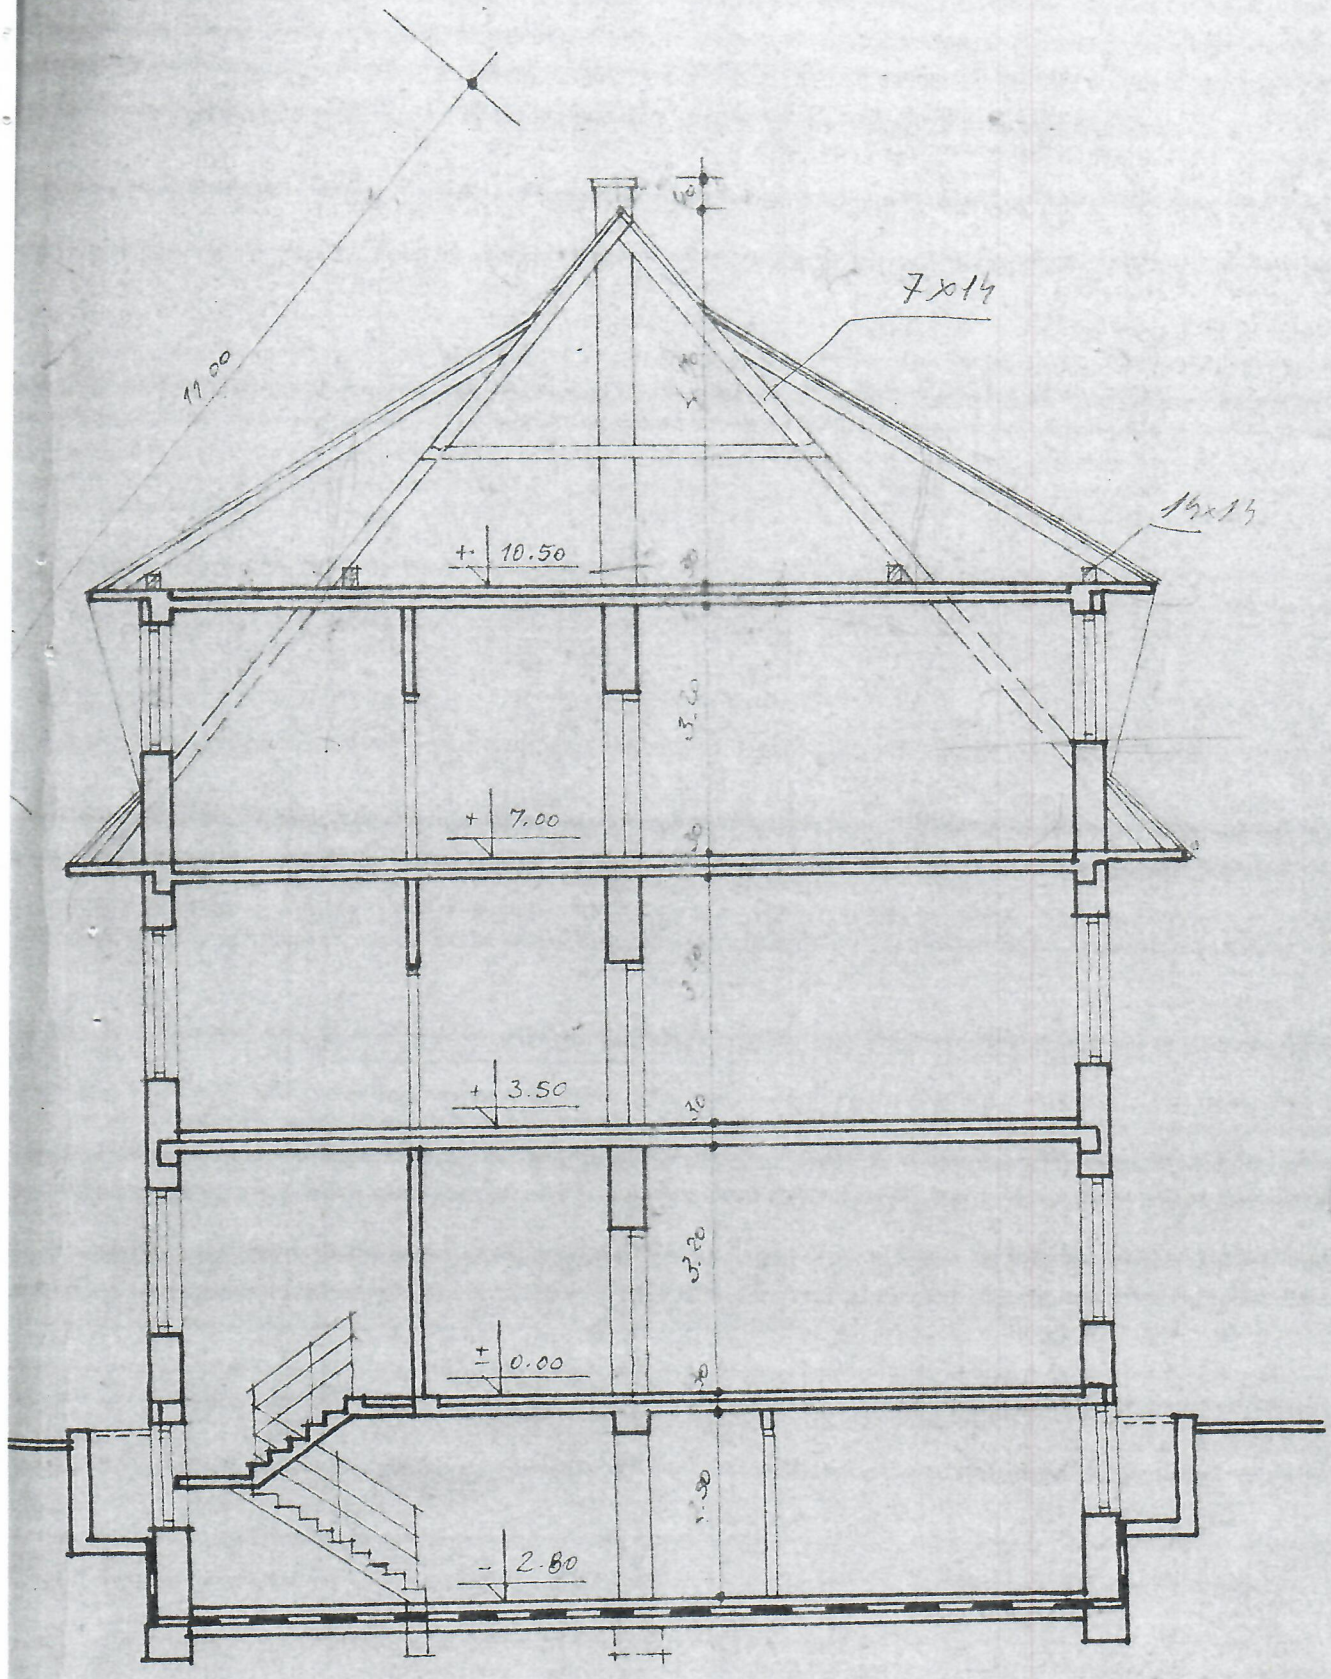

PRZEKRÓJ B – B 1 : 100