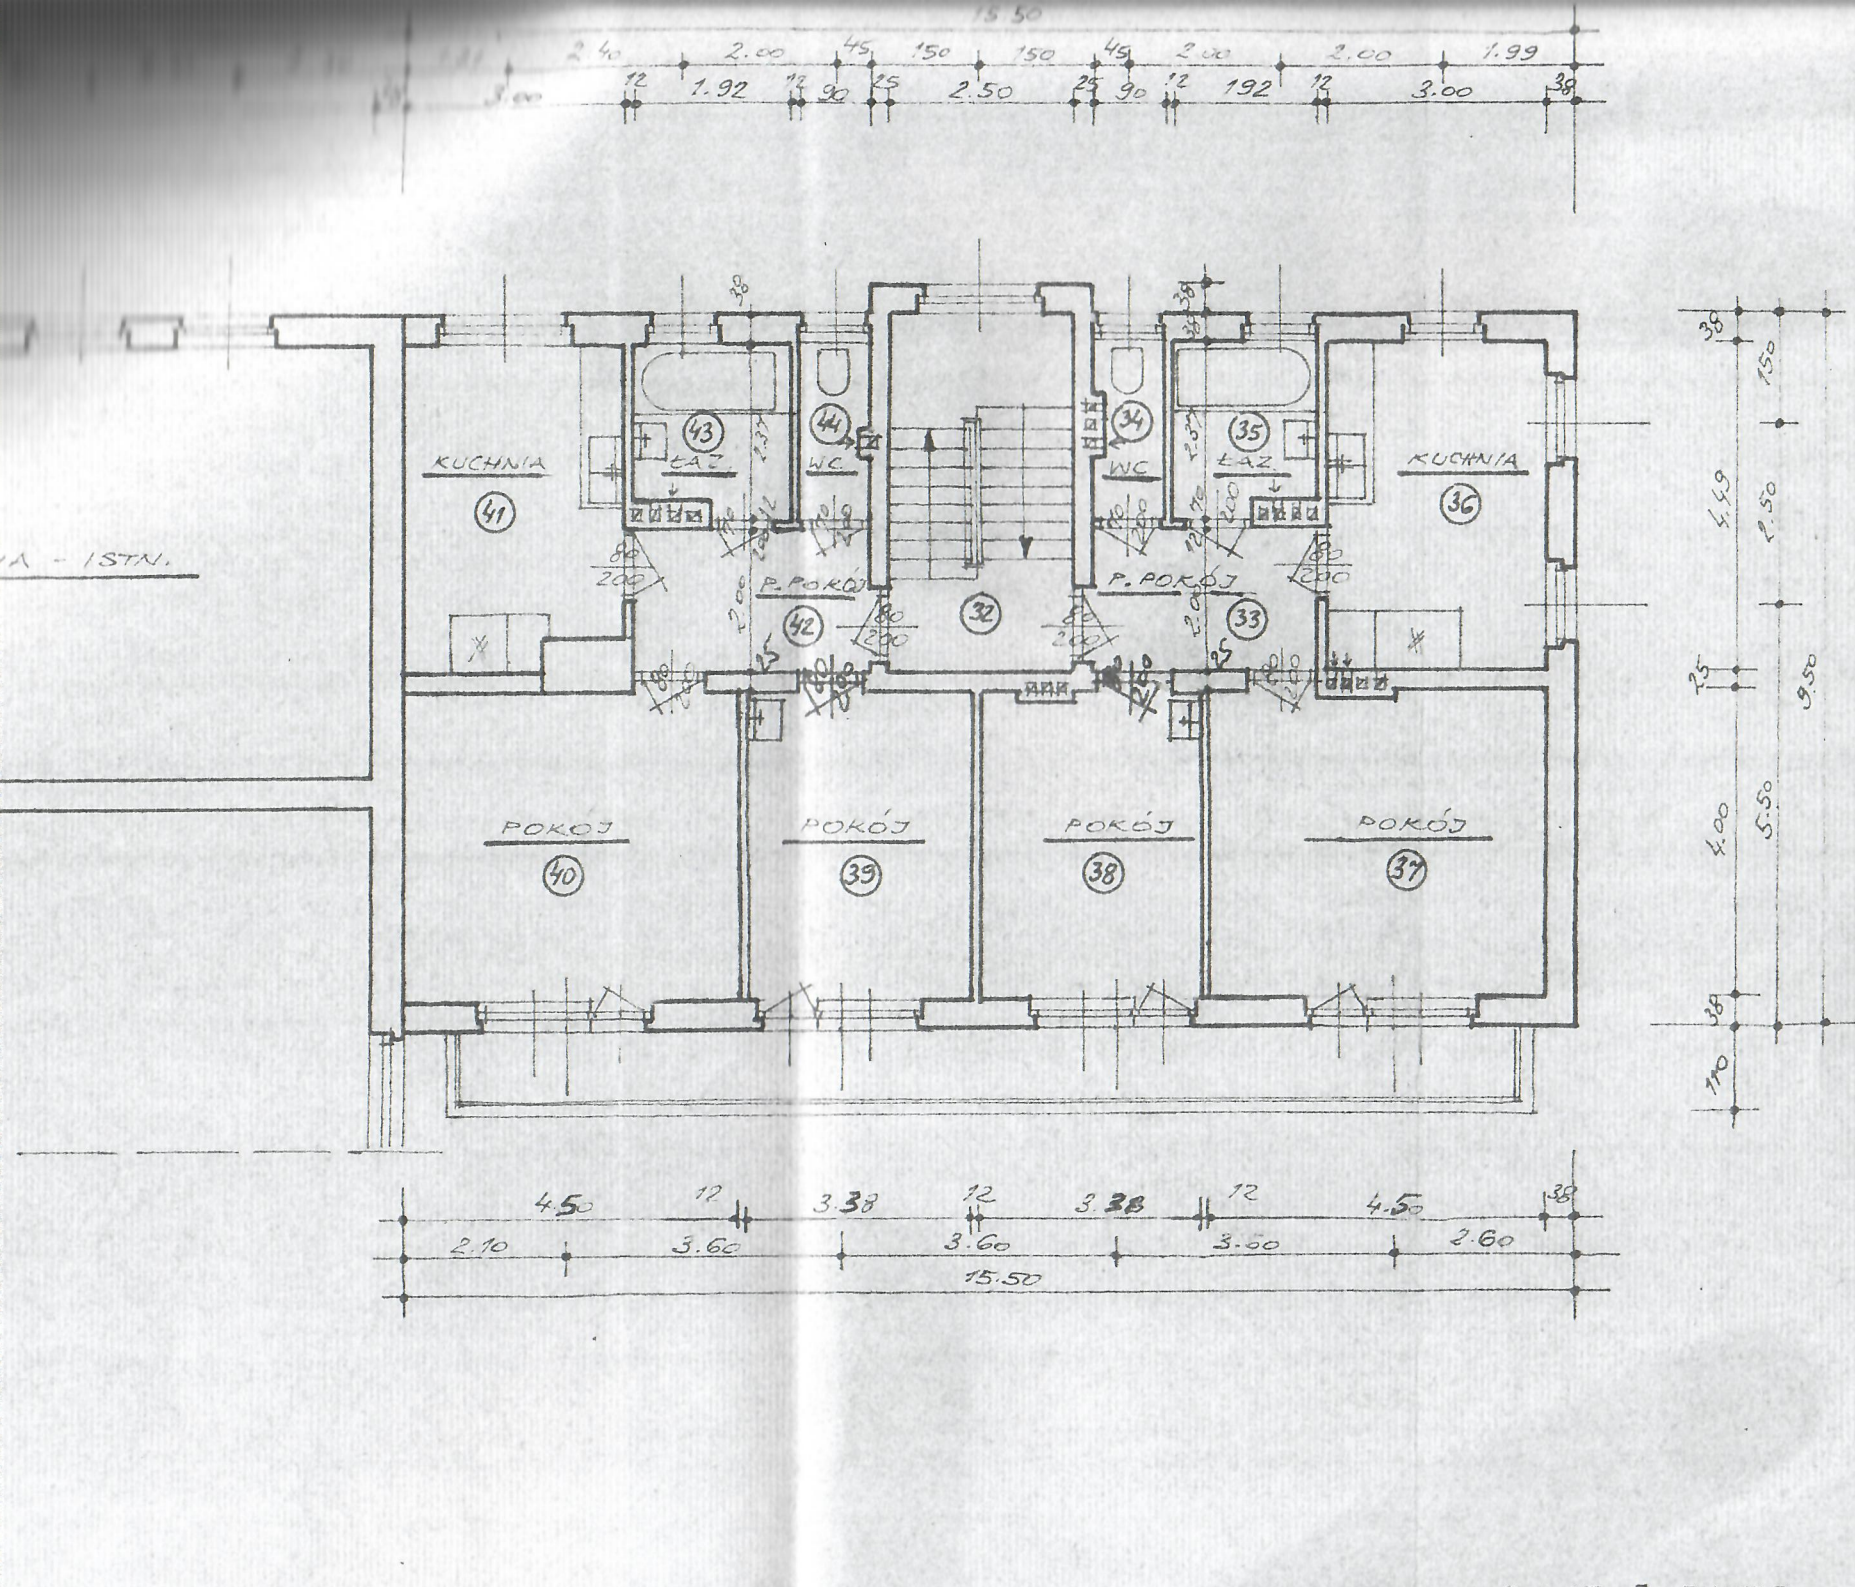
15.50
2.40
2.00
45
150
150
45
2.00
2.00
1.99
12
1.92
12
90
25
2.50
25
90
12
192
12
3.00
38
3.00
38
KUCHNIA
41
43
ŁAZ
44
WC
34
WC
35
ŁAZ
KUCHNIA
36
P. POKÓJ
42
32
P. POKÓJ
33
POKÓJ
40
POKÓJ
39
POKÓJ
38
POKÓJ
37
38
150
4.49
2.50
35
9.50
4.00
5.50
38
110
4.50
12
3.38
12
3.28
12
4.50
38
2.10
3.60
3.60
3.60
2.60
15.50

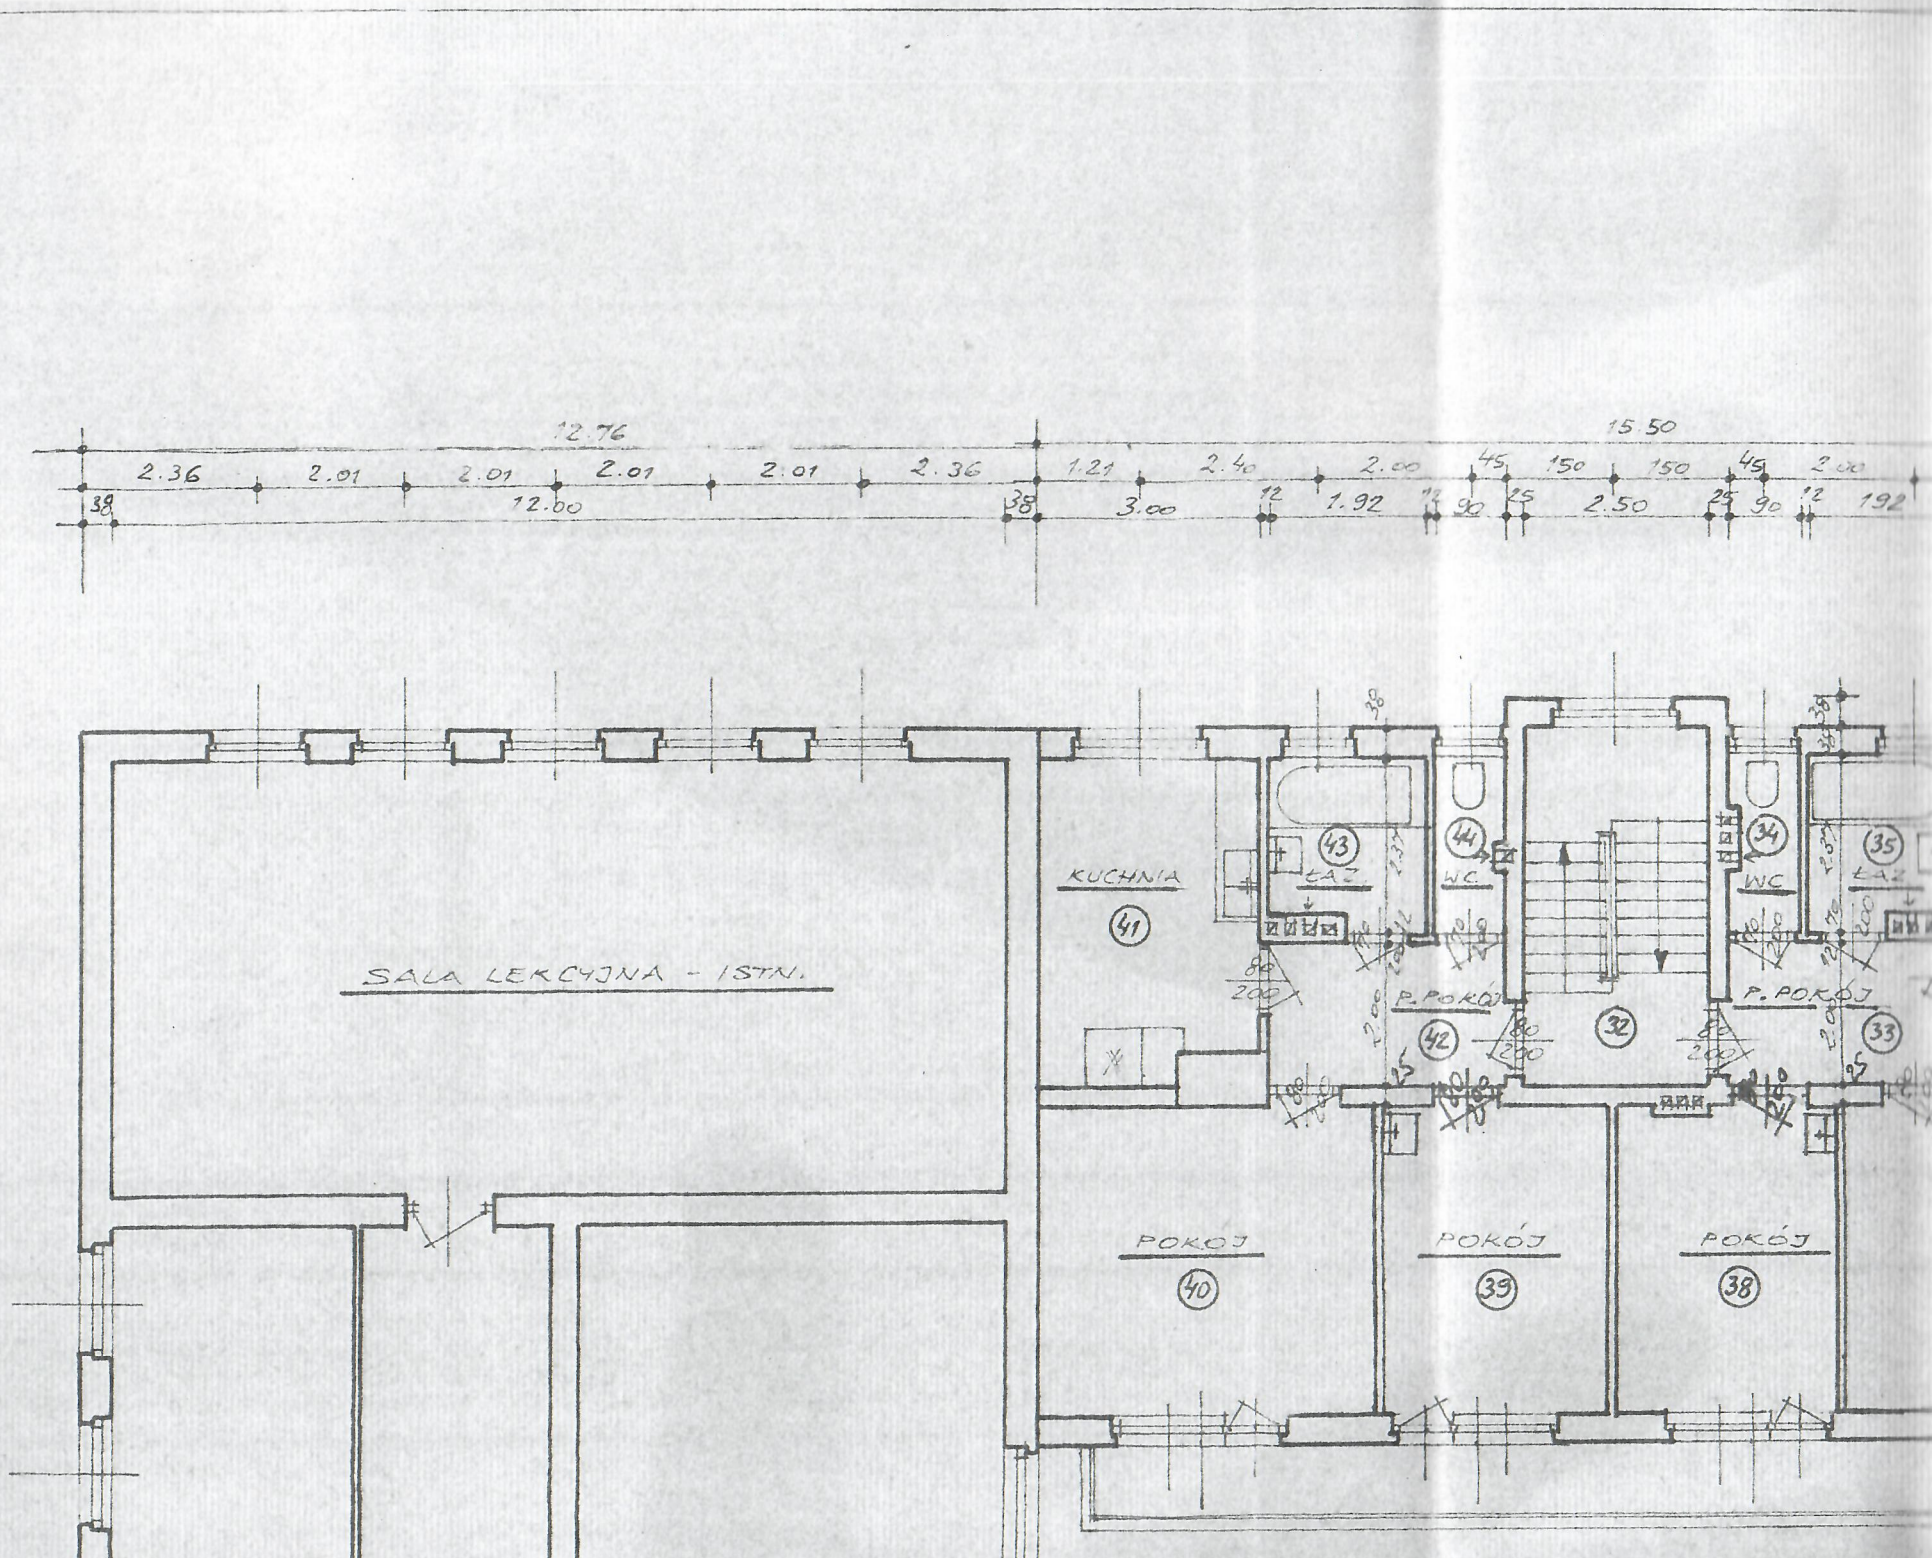
12.76
2.36
2.01
2.01
2.01
2.01
2.36
12.00
38
15.50
1.21
2.40
2.00
45
150
150
45
2.00
3.00
12
1.92
90
25
2.50
192
SALA LEKCYJNA - ISTN.
KUCHNIA
41
43
ŁAZ
44
WC
34
WC
35
ŁAZ
P. POKÓJ
42
32
33
POKÓJ
40
POKÓJ
39
POKÓJ
38