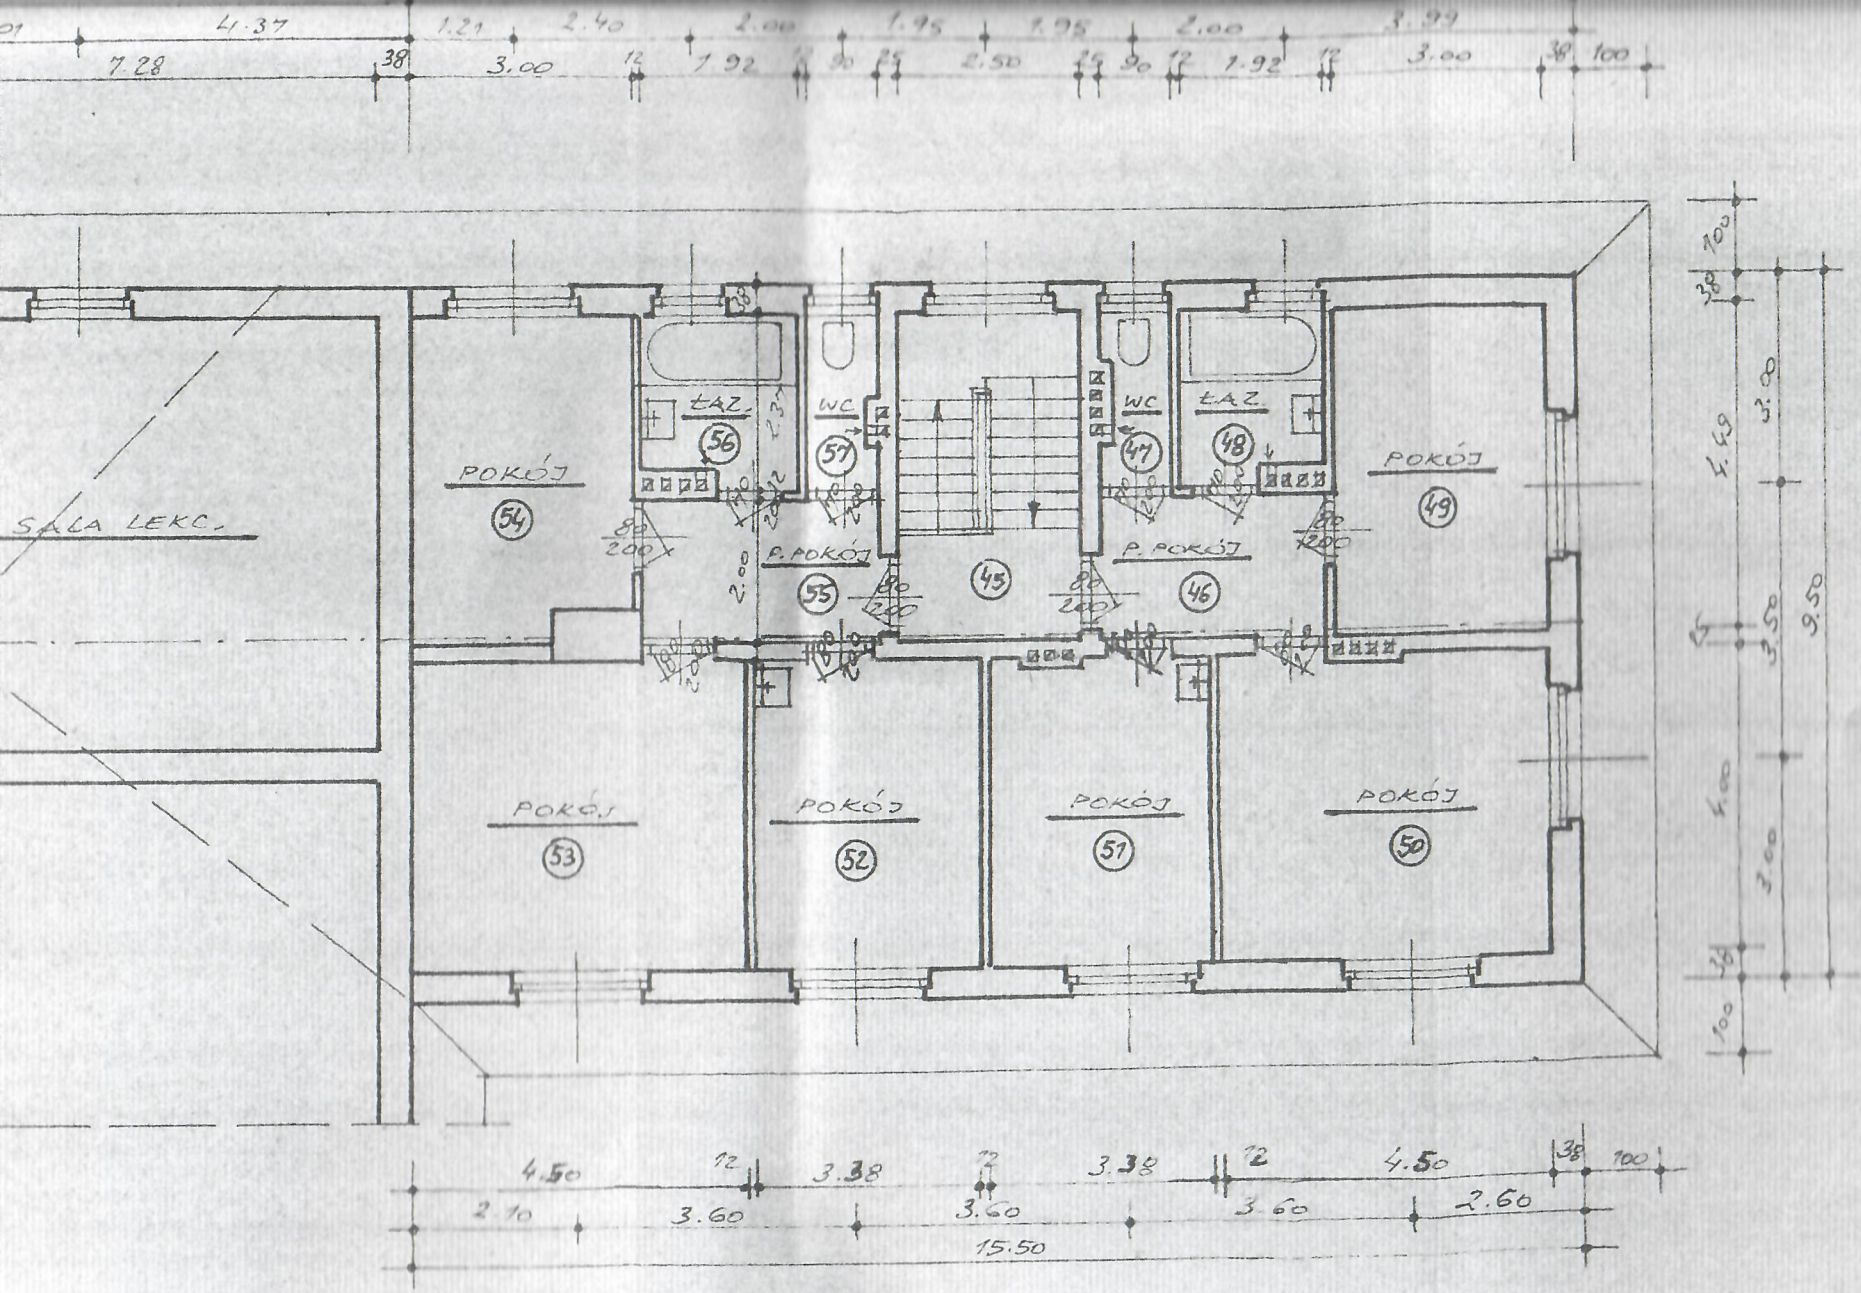

DOBUDOWA – RZUT PODDASZA 1 : 100

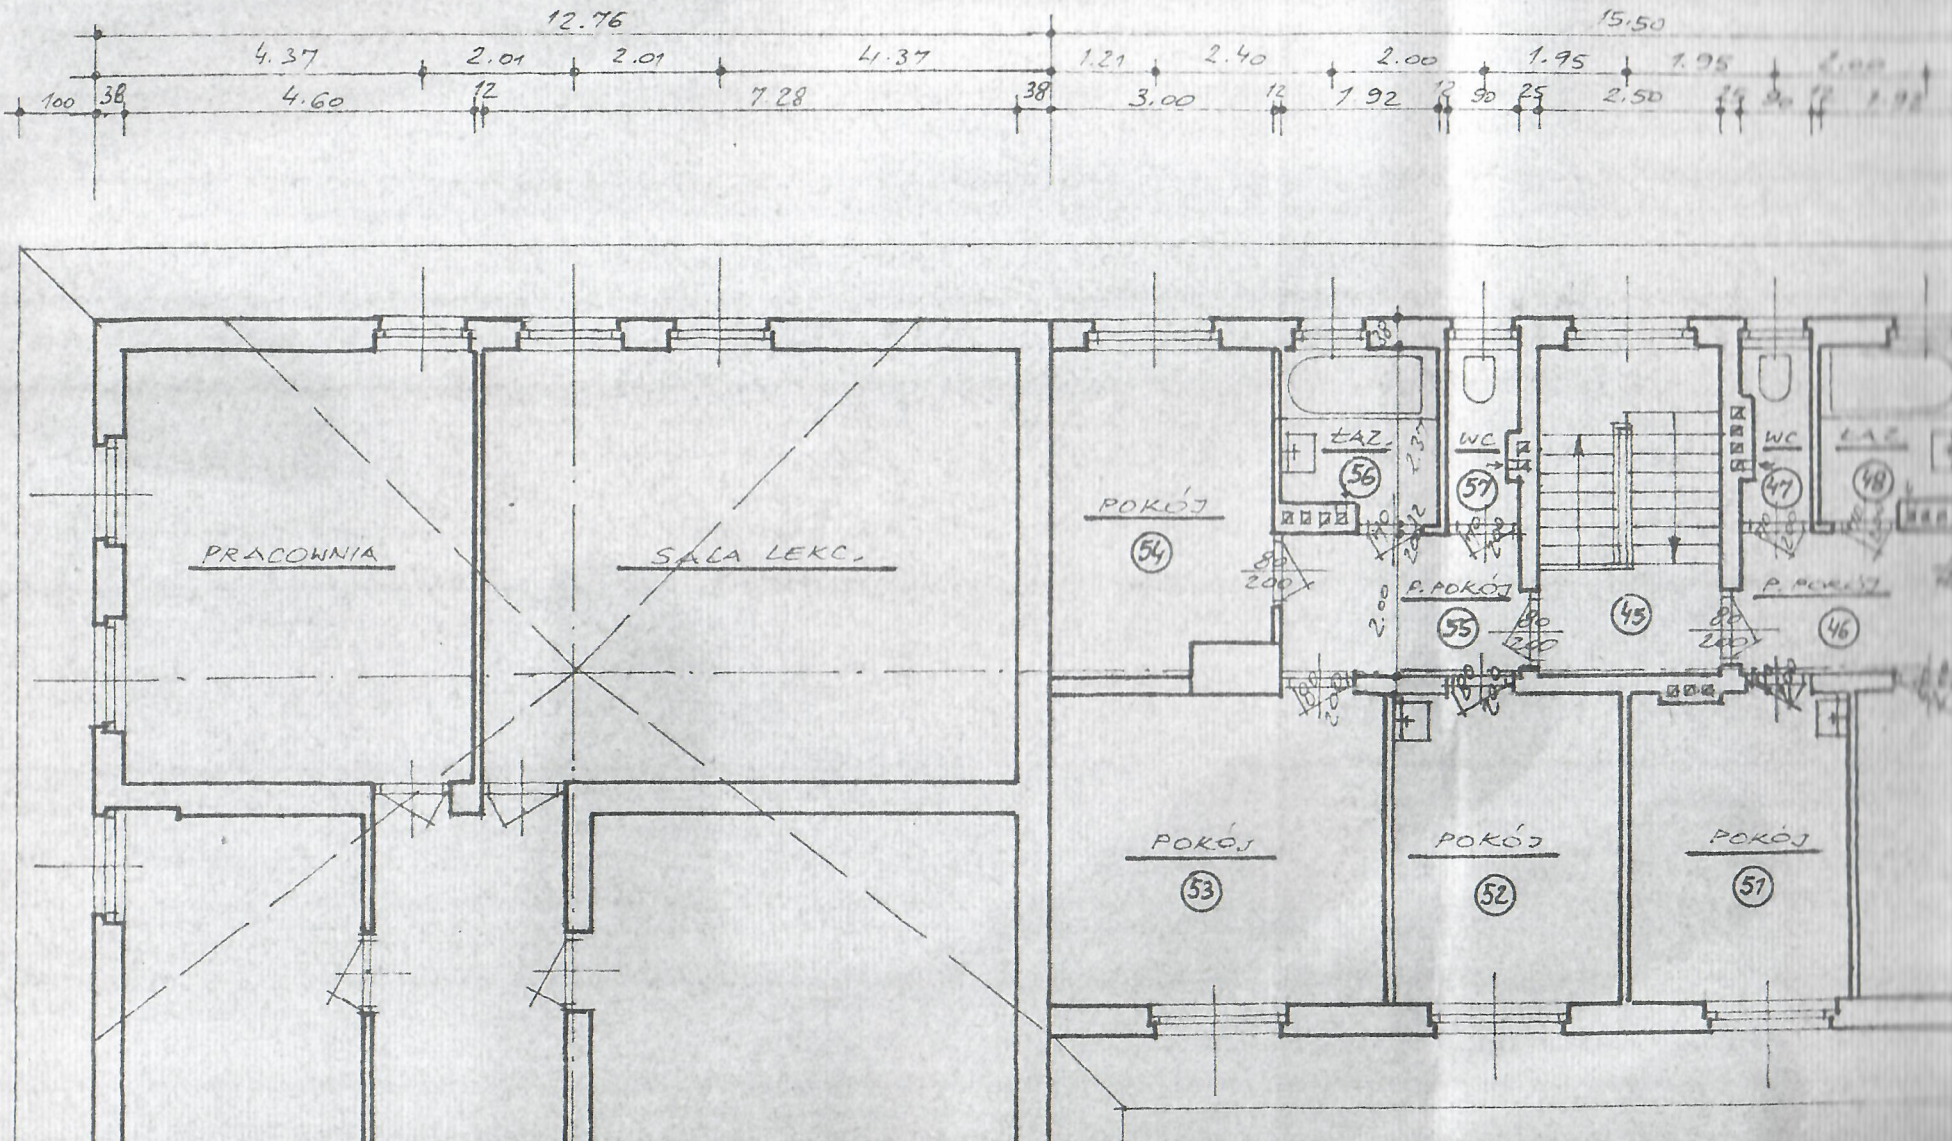
12.76
4.37
2.01
2.01
4.37
15.50
1.21
2.40
2.00
1.95
100
38
4.60
12
7.28
38
3.00
12
1.92
12
90
25
2.50
PRACOWNIA
SALA LEKC.
POKÓJ
54
ŁAZ.
56
WC
57
P. POKÓJ
55
45
WC
47
48
P. POKÓJ
46
POKÓJ
53
POKÓJ
52
POKÓJ
51