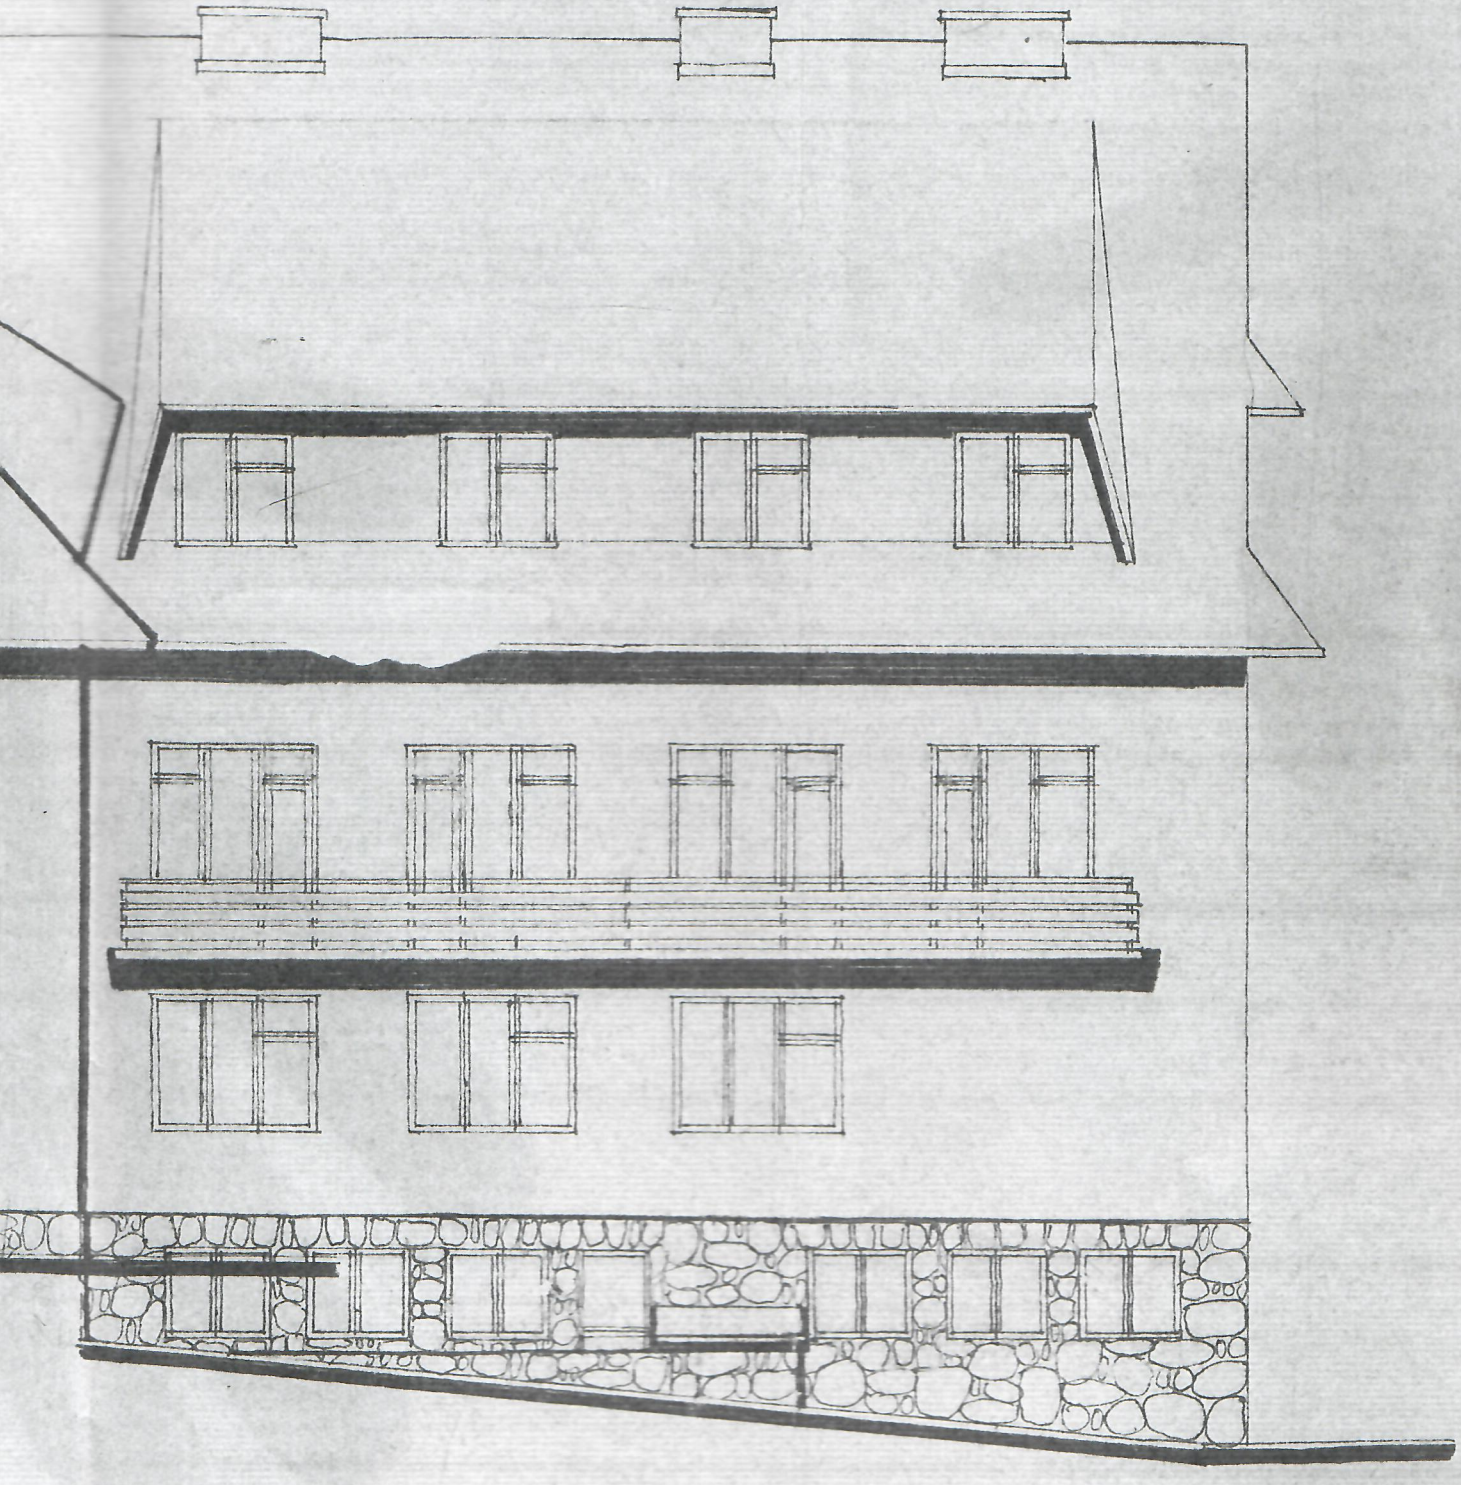

ELEWACJA POŁUDNIOWA 1 : 100

