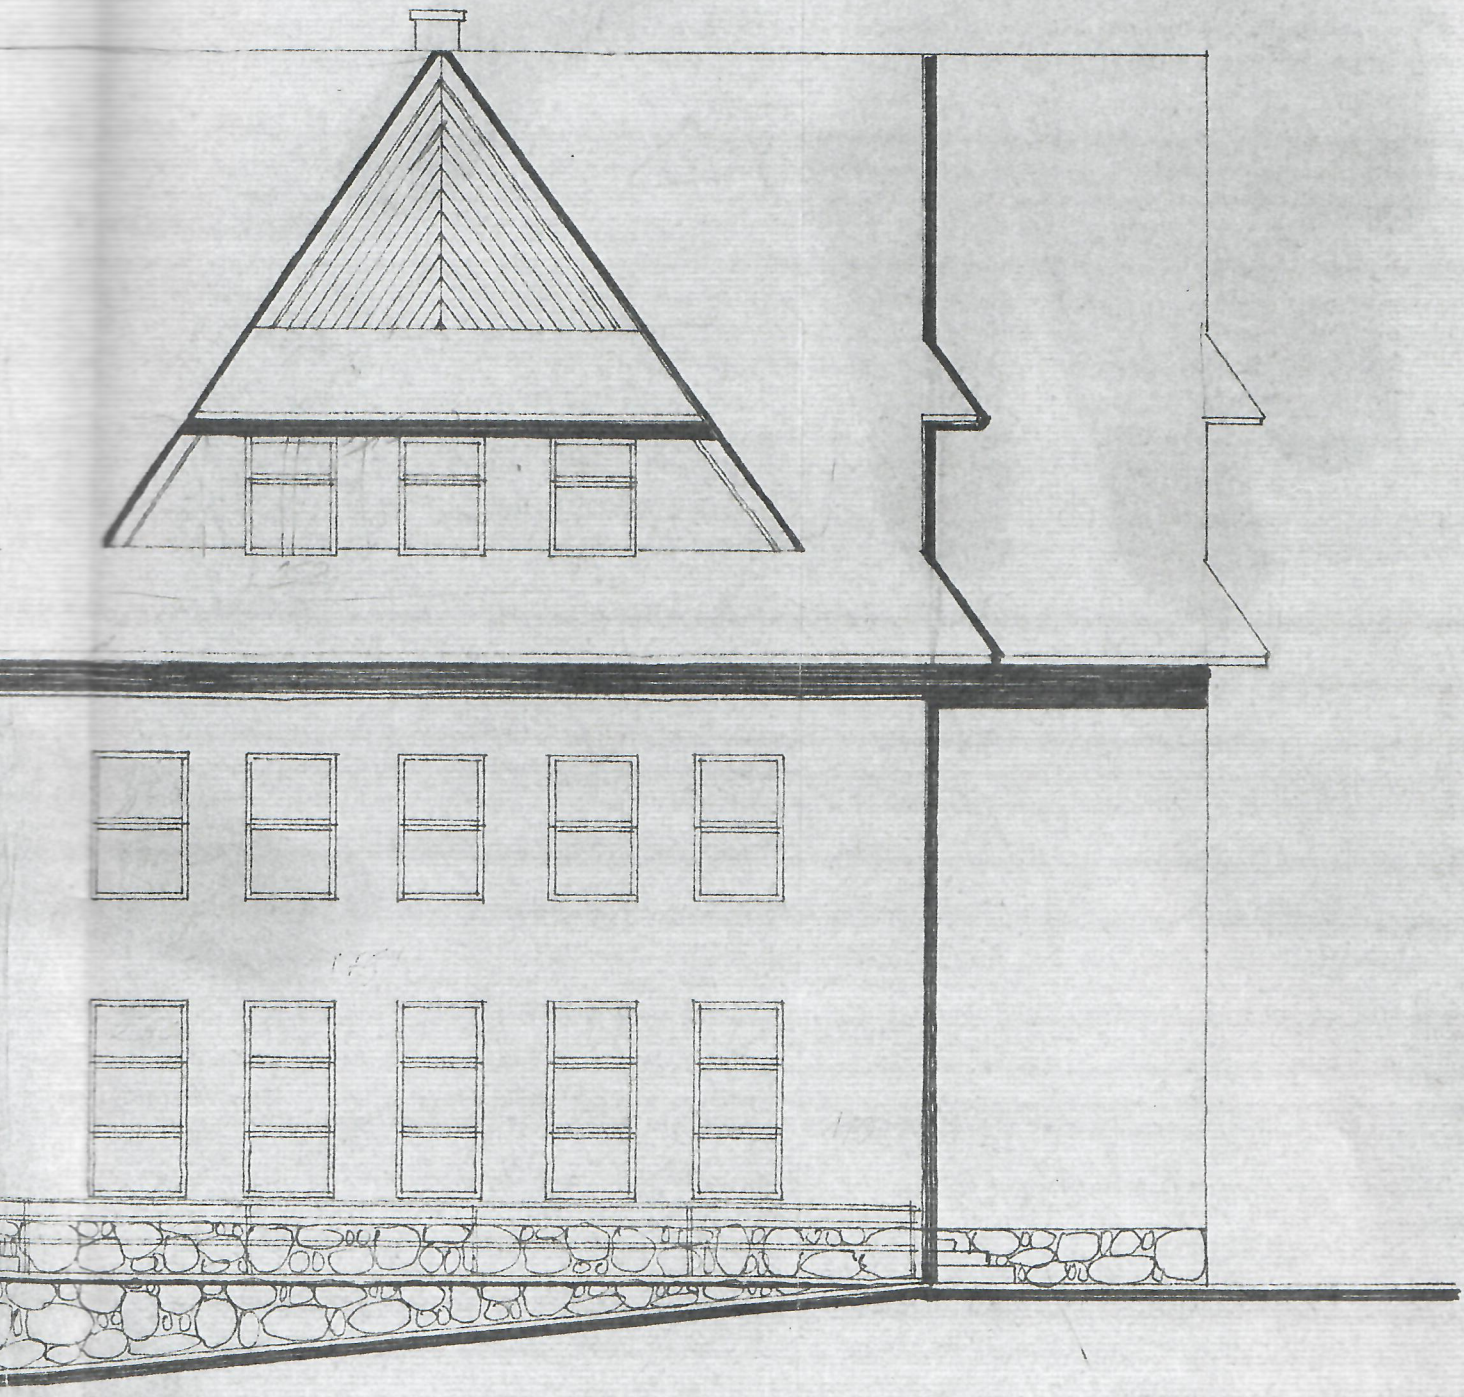

ELEWACJA PÓŁNOCNA 1 : 100

