
Województwo: małopolskie
Powiat: tatrzański
Jednostka ewidencyjna: 121703_2, Bukowina Tatrzańska
Obręb: 0304
Działka: 1998

STAROSTA TATRZAŃSKI
ul. Chramcówki 15
34-500 Zakopane

MAPA SYT. - WYS.

Sekcje mapy: 7.110.13.16.2.1

SKALA 1:500

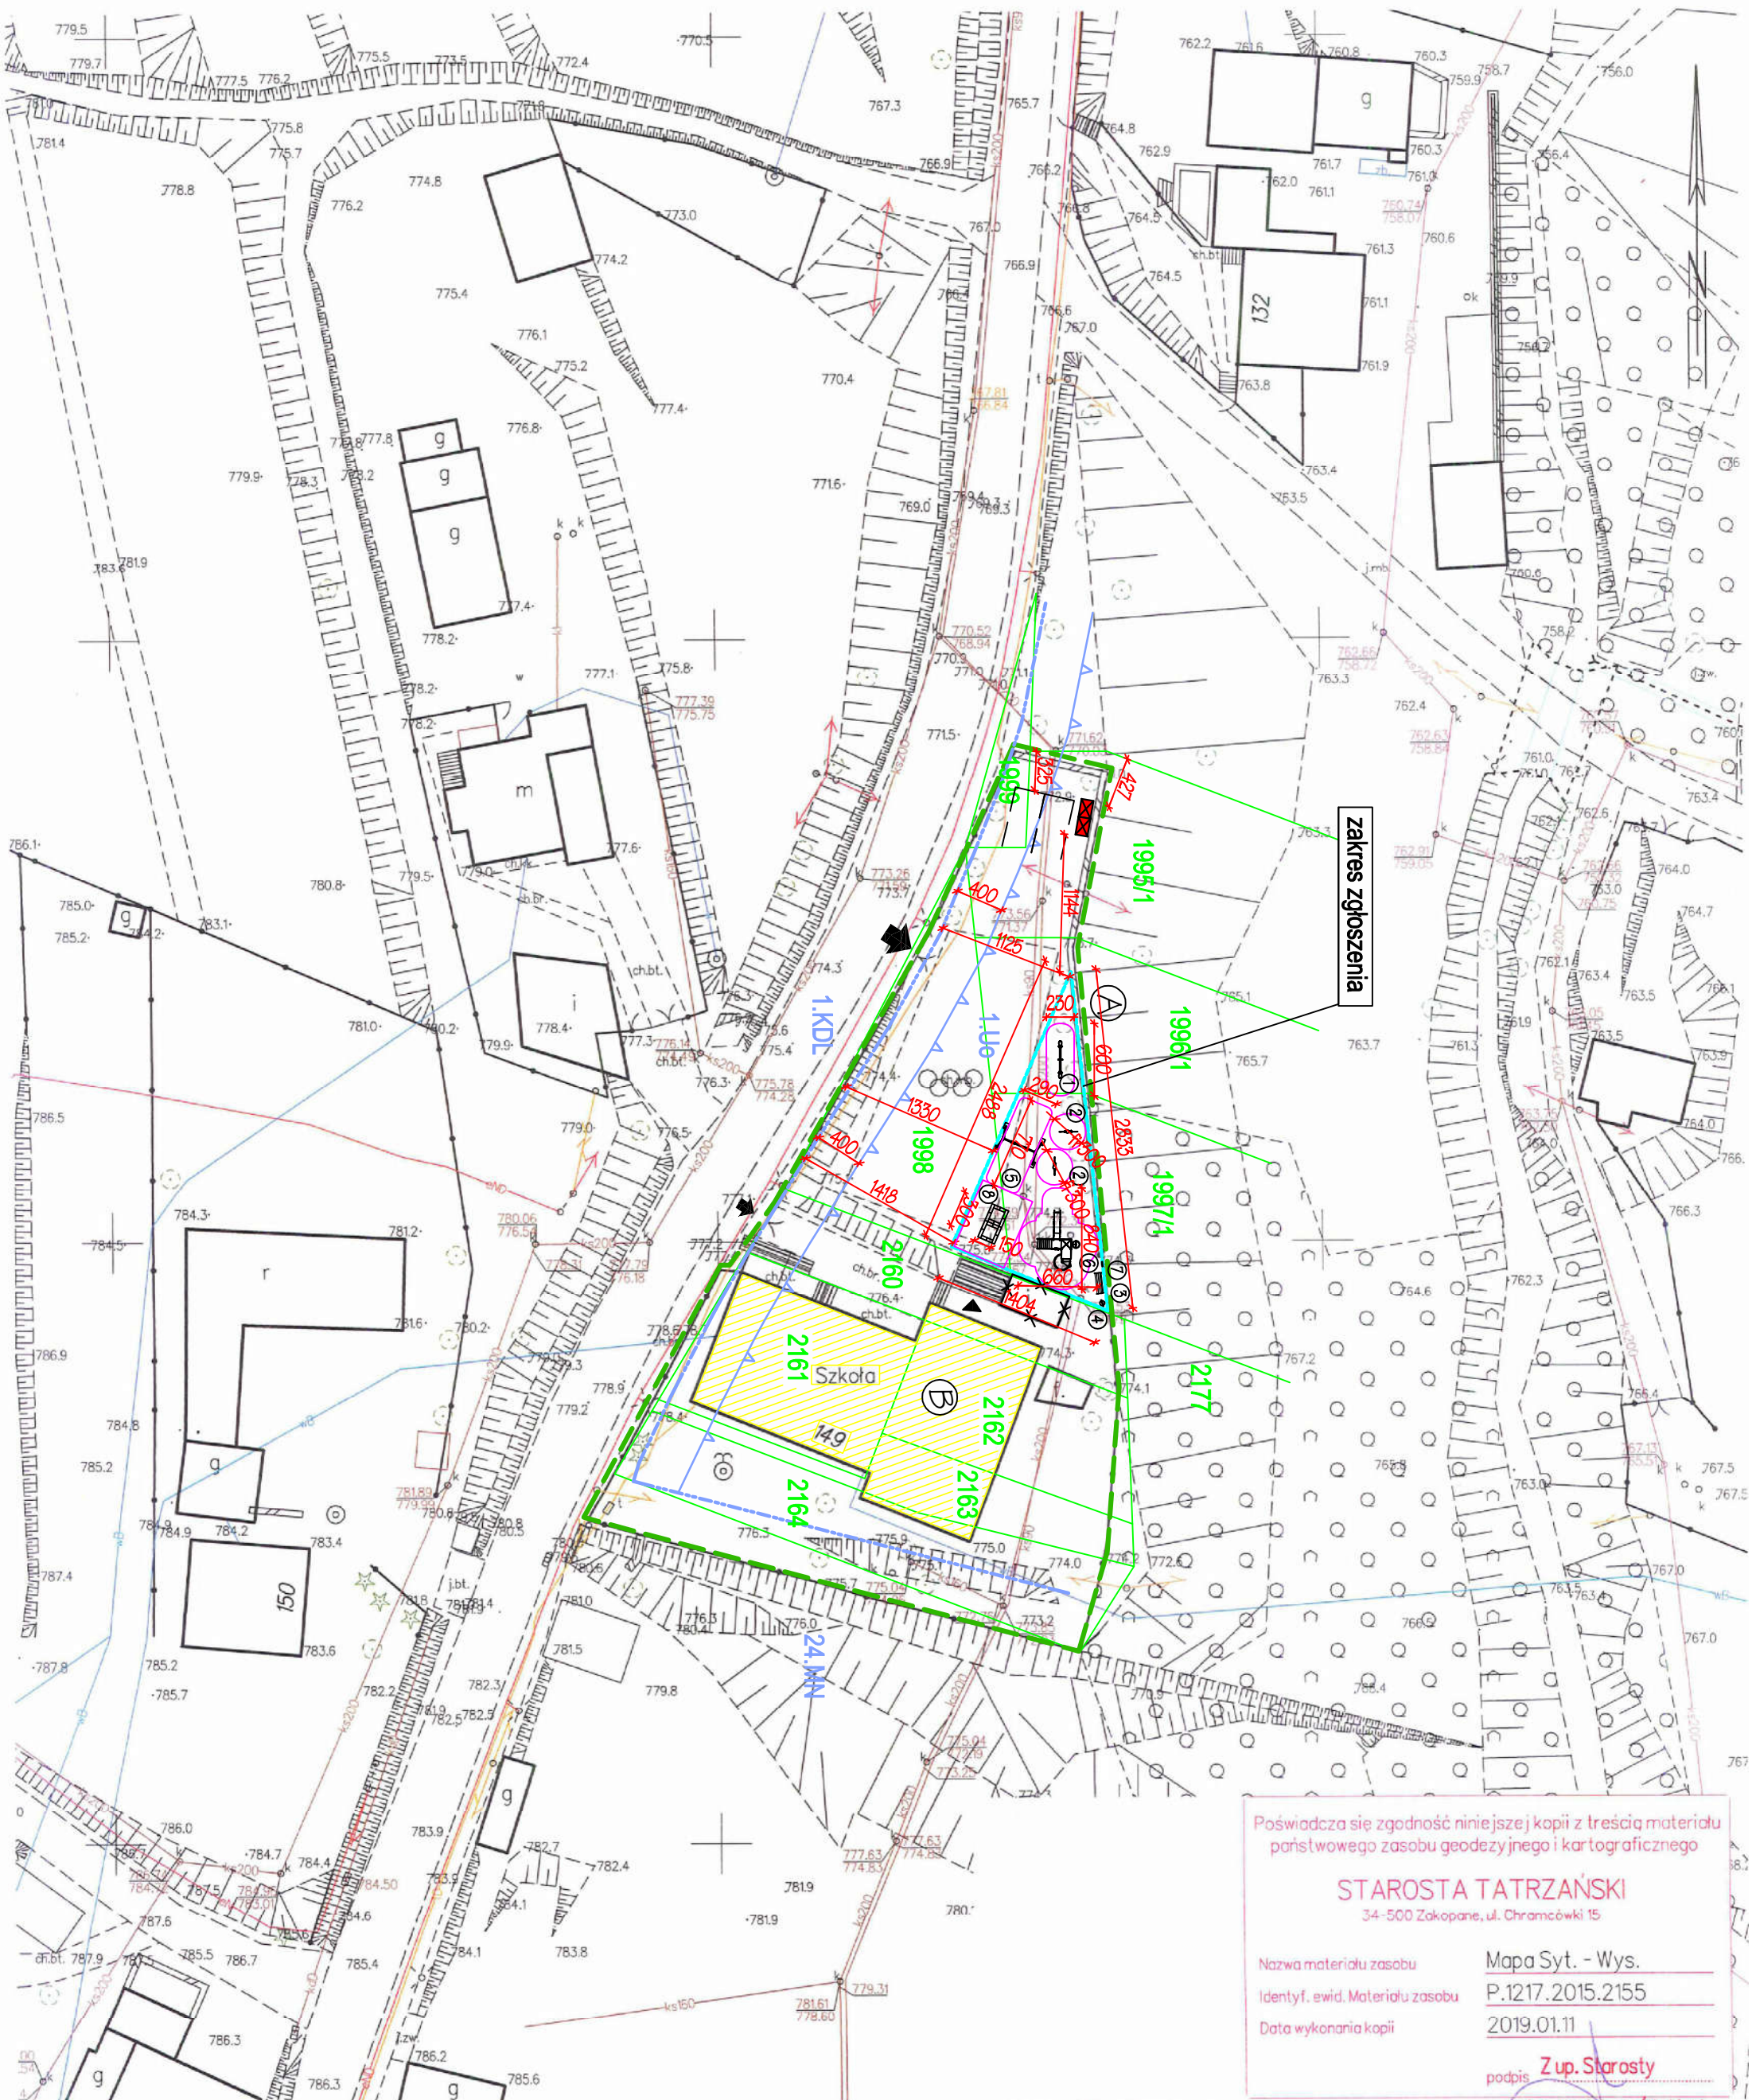

Zakopane dn. 11.01.2019
Sporządził(a) wydruk: Wojciech Śliwiński

MAPA NIEAKTUALNA
NIE MOŻE SŁUŻYĆ
DO CELÓW PROJEKTOWYCH

Poświadcza się zgodność niniejszej kopii z treścią materiału państwowego zasobu geodezyjnego i kartograficznego

STAROSTA TATRZAŃSKI
34-500 Zakopane, ul. Chramcówki 15

Nazwa materiału zasobu	Mapa Syt. - Wys.
Identyf. ewid. Materiału zasobu	P.1217.2015.2155
Data wykonania kopii	2019.01.11

podpis Z up. Starosty

mgr inż. Wojciech Śliwiński
Inspektor Wydziału Geodezji
Kartografii, Katastru i Gospodarki
Nieruchomościami

Wykonano na zlecenie inwestora. Wszelkie prawa wynikające z prawa autorskiego zastrzeżone. ®

1. BUDOWA PLACU ZABAW

NR	PRZEZNACZENIE	MATERIAŁ ŚCIAN	STROPY	KONSTRUKCJA DACHU, POKRYCIE	POWIERZCHNIA ZABUDOWY m²	KUBATURA m³	ILOŚĆ KONDYGNACJI	OGNIOODPORNOŚĆ	UWAGI, STAN TECHNICZNY
A	SZKOLNY PLAC ZABAW	nie dotyczy	nie dotyczy	nie dotyczy	14,05	nie dotyczy	nie dotyczy	nie dotyczy	BRAK UWAG


2. POZIOM POSADOWIENIA

A	± 0.00 = 774,70 m.n.p.m.

3. ISTNIEJĄCE BUDYNKI SĄSIEDNIE

NR	PRZEZNACZENIE BUDYNKU	MATERIAŁ ŚCIAN	POKRYCIE DACHU	UWAGI, STAN TECHNICZNY
B	SZKOŁA PODSTAWOWA	CERAMIKA	BLACHA	BRAK UWAG, STAN TECHNICZNY BARDZO DOBRY

4. ORIENTACJA

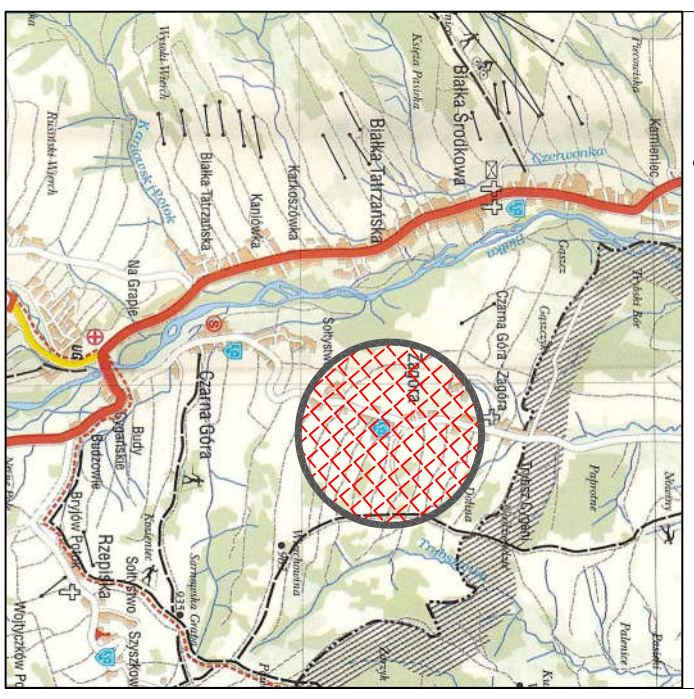

5. LEGENDA

- OBSZAR SZKOLNY
- BUDYNEK SZKOŁY
- WEJŚCIE NA PLAC ZABAW
- ZJAZD Z DROGI NA TEREN INWESTYCJI (ISTNIEJĄCY PUBLICZNY)
- POWIERZCHNIA BIOLOGICZNIE CZYNNA
- NAWIERZCHNIA UTWARDZONA ISTNIEJĄCA (ch.br. ch.beł.)
- RZĘDNE UKSZTAŁTOWANIA TERENU (776,00)
- ISTNIEJĄCE SIECI INFRASTRUKTURY TECHNICZNEJ
- ISTNIEJĄCE SKARPY, NASYPY
- ISTNIEJĄCY DRZEWOSTAN
- POW. PLACU ZABAW POKRYTA NAWIERZCHNIĄ BEZPIECZNĄ
- NIEPRZEKRACZALNA LINIA ZABUDOWY
- LINIE ROZGRANICZAJĄCE TERENY MPZP

6. BILANS TERENU

WYSZCZEGÓLNIENIE	POWIERZCHNIA m2	UDZIAŁ %
POWIERZCHNIA EWID. DZ. NR 1997/1, 1996/1, 1998, 2160	1647,00	100,00
POWIERZCHNIA PLACU ZABAW WRAZ Z URZĄDZENIAMI (14,05 mkw) I NAWIERZCHNIĄ BEZPIECZNĄ (160,95 mkw)	175,00	10,63
ISTNIEJĄCA POWIERZCHNIA TERENU UTWARDZONEGO	340,00	20,64
ISTNIEJĄCA POWIERZCHNIA ZABUDOWY	37,00	2,25
SUMA ZAJĘTEJ POWIERZCHNI DZIAŁEK	552,00	33,52
POWIERZCHNIA BIOLOGICZNIE CZYNNA	1095,00	66,48

①	HUŚTAWKA WAGONIKA STALOWA ZE STREFĄ BEZPIECZEŃSTWA
②	BUJAK SPRĘŻYNOWY ZE STREFĄ BEZPIECZEŃSTWA
③	ŁAWKA STALOWA Z OPARCIEM
④	KOSZ NA ŚMIECI STALOWY
⑤	HUŚTAWKA WAHADŁOWA PODWÓJNA STALOWA
⑥	ZESTAW ZABAWOWY
⑦	TABLICA INF. WYM.: 0,40x0,08 (REGULAMIN PLACU) NA OGRODZENIU
⑧	TRAMPOLINA ZIEMNA PODWÓJNA, WYM. 2x (1,5m x 1,5m)
	OBIEKT, KTÓRY NIE ISTNIEJE
	ISTNIEJĄCE WEJŚCIE NA TEREN SZKOLNY
250 / 500	ISTNIEJĄCE STANOWISKA POSTOJOWE DLA SAMOCHODÓW OSOBOWYCH
	ISTNIEJĄCE MIEJSCE GROMADZENIA ODPADÓW STAŁYCH

TYTUŁ RYSUNKU	ZAGOSPODAROWANIE TERENU
TEMAT	BUDOWA PLACU ZABAW PRZY SZKOLE PODSTAWOWEJ NR 1 W CZARNEJ GÓRZE
ADRES OBIEKTU	34-532 JURGÓW, CZARNA GÓRA, UL. ZAGÓRA 149
INWESTOR, ADRES	GMINA BUKOWINA TATRZAŃSKA 34-530 BUKOWINA TATRZAŃSKA, UL. DŁUGA 144
PROJEKTANT	MGR INŻ. ARCH. ARTUR BASIŃSKI Uprawnienia budowlane w specjalności architektonicznej do projektowania bez ograniczeń nr MP/01A/0069/2018
	PODPIS:
DATA	KWIECIEŃ 2020
NUMER RYSUNKU	SKALA RYSUNKU 1 : 500
	NUMER STRONY -