DESKOWANIE

RZUT
Skala 1:50
Wymiary w [cm]

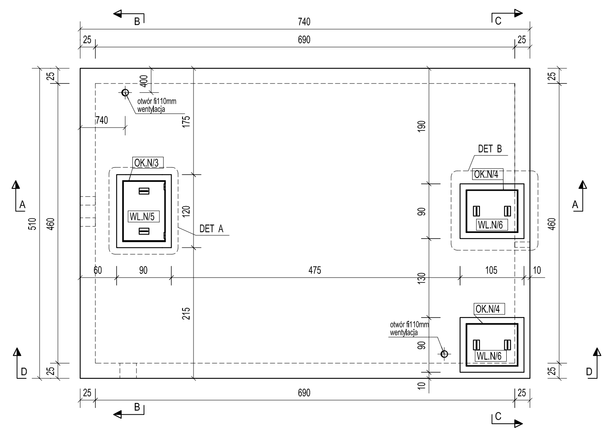

PRZEKRÓJ E - E
RZUT DNA
Skala 1:50
Wymiary w [cm]
DESKOWANIE

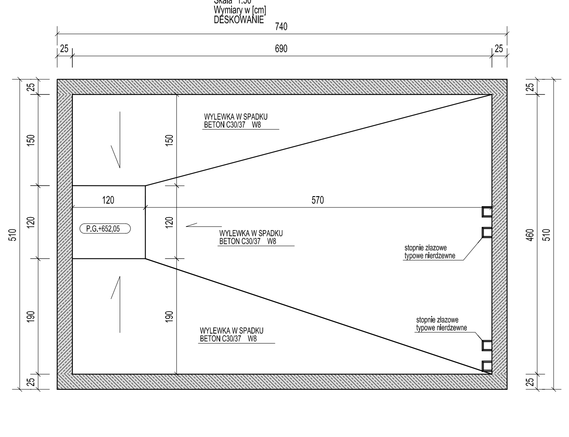

PRZEKRÓJ A - A
Skala 1:50
Wymiary w [cm]
DESKOWANIE

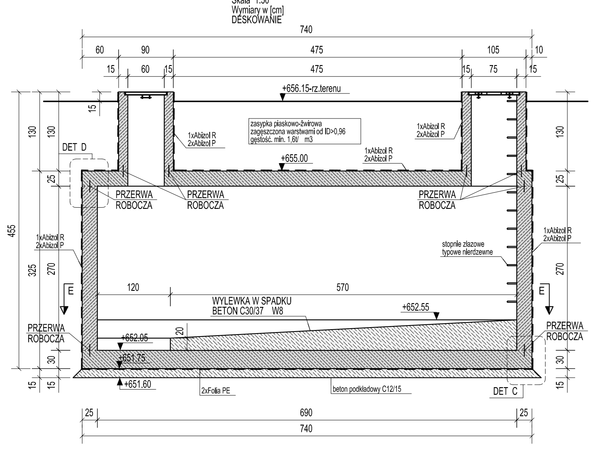

PRZEKRÓJ B - B
Skala 1:50
Wymiary w [cm]
DESKOWANIE

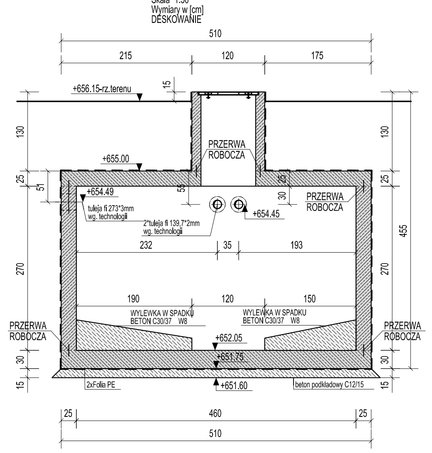

PRZEKRÓJ C - C
Skala 1:50
Wymiary w [cm]
DESKOWANIE

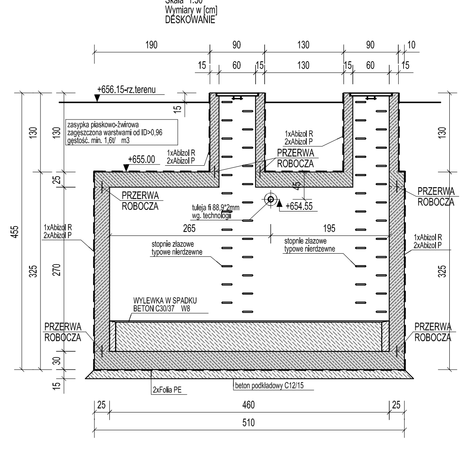

PRZEKRÓJ D - D
Skala 1:50
Wymiary w [cm]
DESKOWANIE

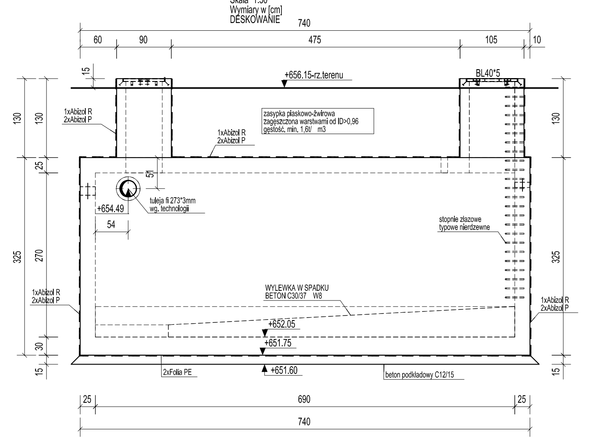

DETALE

PRZERWY ROBOCZE

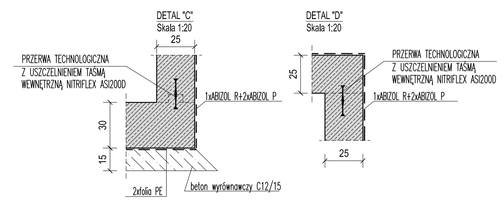

DETAL WYKONANIA FAZY NA KRAWĘDZIACH
Skala 1:10

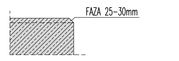

WŁAZY I OKUCIA NIERDZEWNE

DETAL A
Skala 1:20
Wymiary w [mm]
WŁAZ I OKUCIE NIERDZEWNE WYKONAĆ 1 KPL

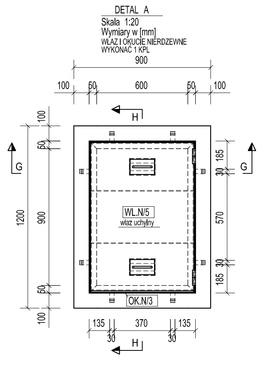

PRZEKRÓJ G - G
Skala 1:10
Wymiary w [cm]
POKRYCIE - BLACHA RYFLOWANA

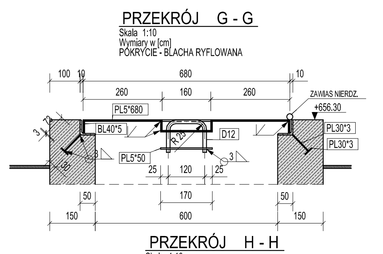

PRZEKRÓJ H - H
Skala 1:10
Wymiary w [cm]
POKRYCIE - BLACHA RYFLOWANA

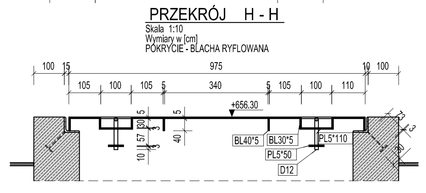

DETAL B
Skala 1:20
Wymiary w [mm]
WŁAZ I OKUCIE NIERDZEWNE WYKONAĆ 2 KPL

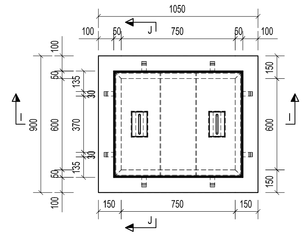

PRZEKRÓJ I - I
Skala 1:10
Wymiary w [cm]
POKRYCIE - BLACHA RYFLOWANA

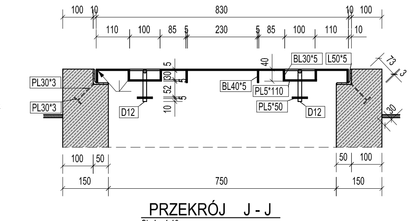

PRZEKRÓJ J - J
Skala 1:10
Wymiary w [cm]
POKRYCIE - BLACHA RYFLOWANA

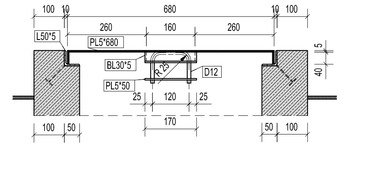

ZBROJENIE

PRZEKRÓJ E - E
RZUT DNA
Skala 1:50
ZBROJENIE DNA

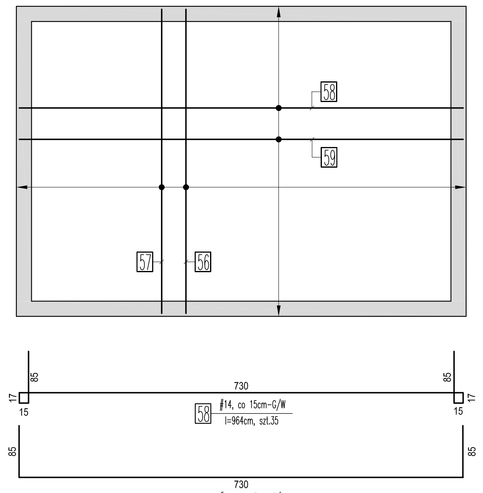

RAMKI POMOCNICZE ZBROJENIA PŁYTY GR. 30cm

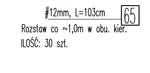

Rozstaw co ~1,0m w obu kier.
ILOŚĆ: 30 szt.

RZUT
Skala 1:50
ZBROJENIE PŁYTA STROPOWA
W OTWORACH ZBROJENIE WYCIĄĆ
Z ZACHOWANIEM CIĄGŁOŚCI
OTWORY DOZBROIĆ WG. DETALU

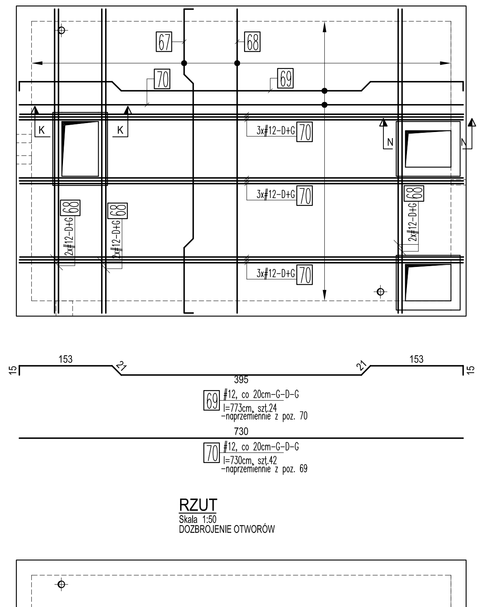

RAMKI POMOCNICZE ZBROJENIA PŁYTY GR. 25cm

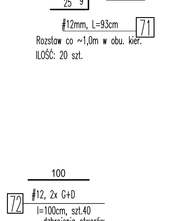

Rozstaw co ~1,0m w obu. kier.
ILOŚĆ: 20 szt.

RZUT
Skala 1:50
DOZBROJENIE OTWORÓW

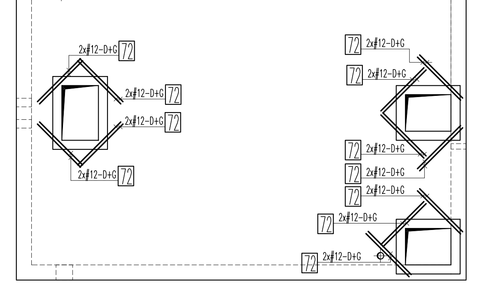

72 P12, 2x G+0
l=100cm, szt.40
-dbronienie otworów

ZBROJENIE KOMINKA POD WŁAZ
Wykonać 2 szt.

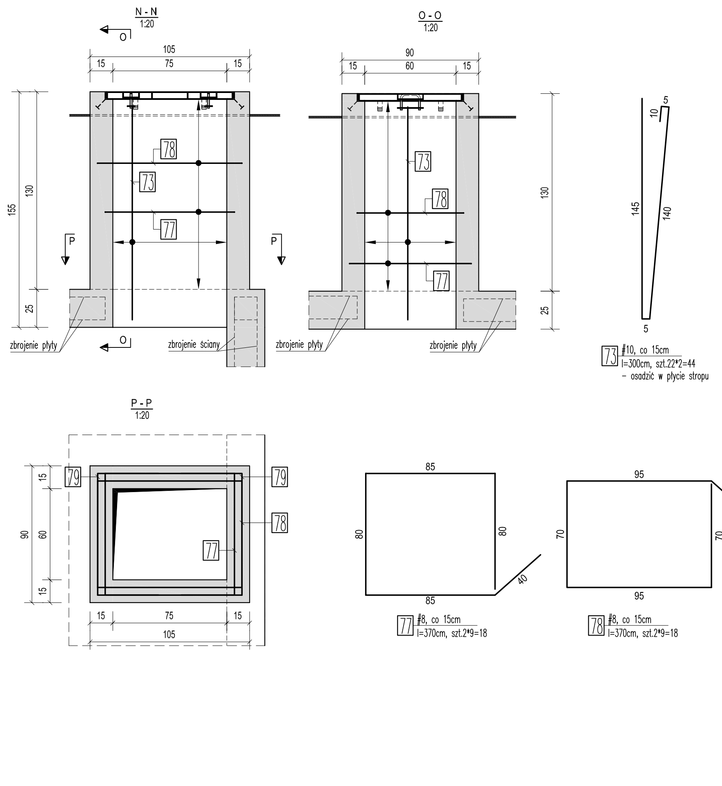

PRZEKRÓJ B - B
Skala 1:50
ZBROJENIE
ŚCIANĘ PRZECIWLEGŁĄ ZBROIĆ ANALOGICZNIE
W otworach prety przeciąć i zagiąć w ścianę z zachowaniem otuliny

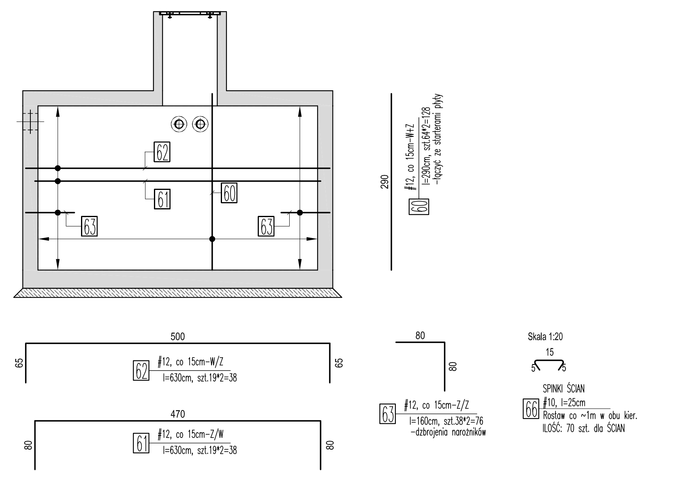

PRZEKRÓJ A - A
Skala 1:50
ZBROJENIE
ŚCIANĘ PRZECIWLEGŁĄ ZBROIĆ ANALOGICZNIE
W otworach prety przeciąć i zagiąć w ścianę z zachowaniem otuliny

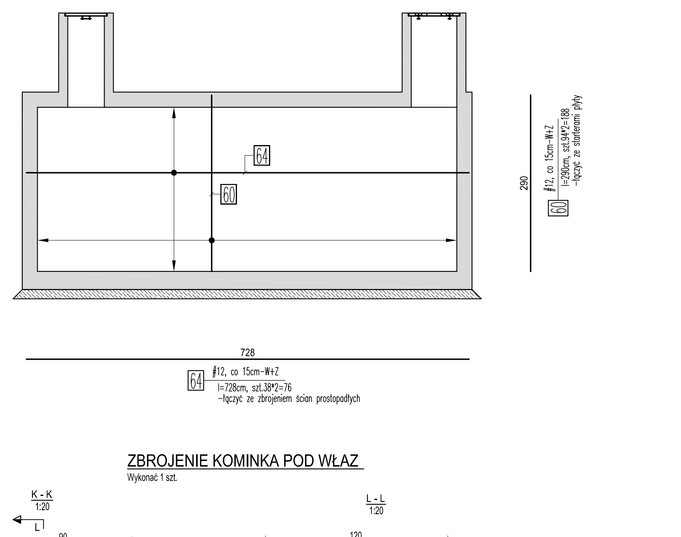

ZBROJENIE KOMINKA POD WŁAZ
Wykonać 1 szt.

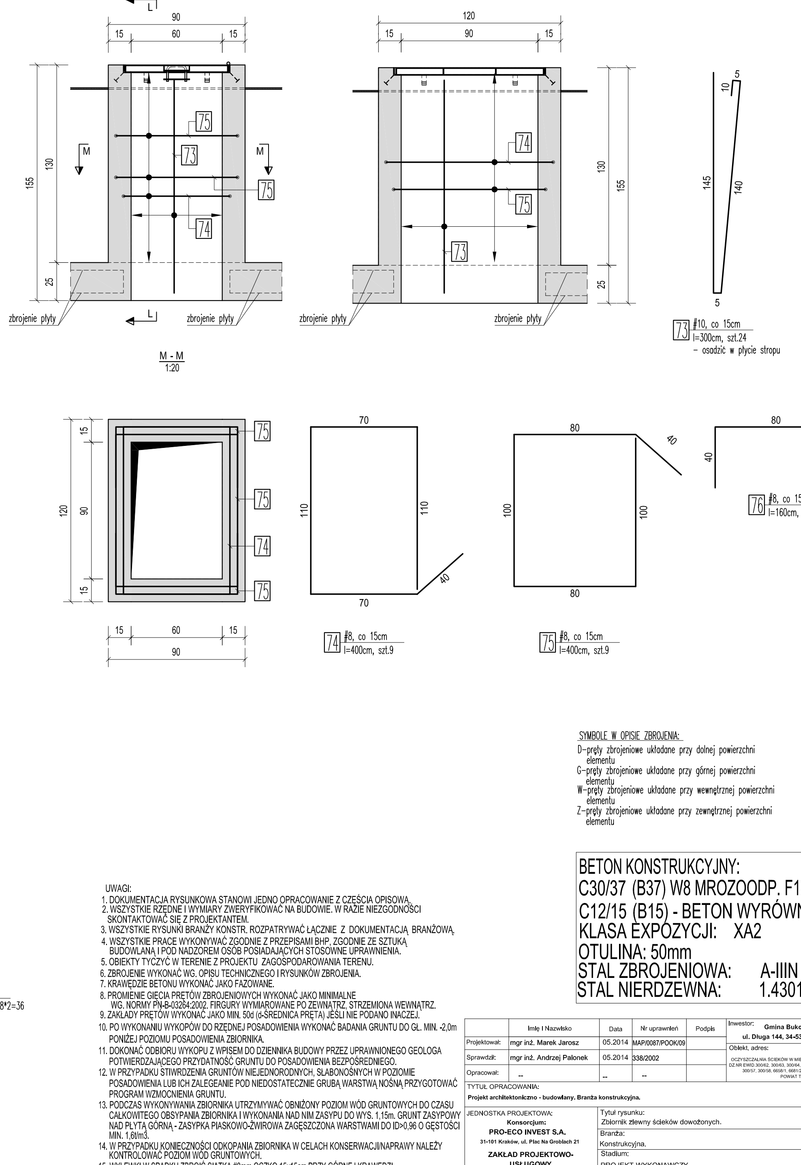

SYMBOLE W OPISIE ZBROJENIA:
D-grzdy zbrojeniowe układane przy dolnej powierzchni elementu
G-grzdy zbrojeniowe układane przy górnej powierzchni elementu
W-grzdy zbrojeniowe układane przy wewnętrznej powierzchni elementu
Z-grzdy zbrojeniowe układane przy zewnętrznej powierzchni elementu

UWAGI:
1. DOKUMENTACJA RYSUNKOWA STANOWI JEDNO OPRACOWANIE Z CZĘŚCIĄ OPISOWĄ,
2. WSZYSTKIE RZĘDNE I WYMIARY ZWERYFIKOWAĆ NA BUDOWIE. W RAZIE NIEZGODNOŚCI SKONTAKTOWAĆ SIĘ Z PROJEKTANTEM.
3. WSZYSTKIE RYSUNKI BRANŻY KONSTR. ROZPATRYWAĆ ŁĄCZNIE Z DOKUMENTACJĄ BRANŻOWĄ,
4. WSZYSTKIE PRACE WYKONYWAĆ ZGODNIE Z PRZEPISAMI BHP, ZGODNIE ZE SZTUKĄ BUDOWLANĄ I POD NADZOREM OSÓB POSIADAJĄCYCH STOSOWNE UPRAWNIENIA.
5. OBIEKTY TYCZYĆ W TERENIE Z PROJEKTU ZAGOSPODAROWANIA TERENU.
6. ZBROJENIE WYKONAĆ WG. OPISU TECHNICZNEGO I RYSUNKÓW ZBROJENIA.
7. KRAWĘDZIE BETONU WYKONAĆ JAKO FAZOWANE.
8. PROMIENIE GIĘCIA PRĘTÓW ZBROJENIOWYCH WYKONAĆ JAKO MINIMALNE WG. NORMY PN-B-03264:2002. FRYGIERY WYMAROWANE WG ZEWNĄTRZ. STRZEMIONA WEWNĄTRZ.
9. ZAKŁADY PRĘTÓW WYKONAĆ JAKO MIN. 50d (d-ŚREDNICA PRĘTA) JEŚLI NIE PODANO INACZEJ.
10. PO WYKONANIU WYKOPÓW DO RZĘDNEJ POSADOWIENIA WYKONAĆ BADANIA GRUNTU DO GŁ. MIN -2,0m PONIŻEJ POZIOMU POSADOWIENIA ZBORNIKA.
11. DOKONAĆ ODBIORU WYKOPU Z WPISEM DO DZIENNIKA BUDOWY PRZEZ UPRAWNIONEGO GEOLOGA POTWIERDZAJĄCEGO PRZYDATNOŚĆ GRUNTU DO POSADOWIENIA BEZPOŚREDNIEGO.
12. W PRZYPADKU STWIERDZENIA GRUNTÓW NIEJEDNORODNYCH, SŁABOŚNYCH W POZIOMIE POSADOWIENIA LUB ICH ZALEGANIE POD NIEDOSTRZEŻONE GRUBĄ WARSTWĄ NOŚNĄ PRZYSTĄPIĆ PROGRAM WZMOCNIENIA GRUNTU.
13. POCZAS WYKONYWANIA ZBORNIKA UTRZYMYWAĆ OBNIŻONY POZIOM WÓD GRUNTOWYCH DO CZASU CAŁKOWITEGO OBSYPANIA ZBORNIKA I WYKONANIA NAD NIM ZASYPU DO WYS. 1.15m. GRUNT ZASYPOWY NAD PŁYTĄ DOLNĄ - ZASYPKA PIASKOWO-ŻWIROWA ZAGĘSZCZONA WARSTWAMI DO ID=0,96 O GĘSTOŚCI MIN. 1,68m3.
14. W PRZYPADKU KONIECZNOŚCI ODSOPLENIA ZBORNIKA W CELACH KONSERWACJI,NAPRAWY NALEŻY KONTROLOWAĆ POZIOM WÓD GRUNTOWYCH.
15. WYLEWKI W SPADKU ZBROIĆ SIATKĄ,45mm OCZKO 15x15cm PRZY GÓRNEJ KRAWĘDZI.
16. PRZY WYLEWANIU DNA WYPUSZCZ STARTERY ŻELBA.

BETON KONSTRUKCYJNY:
C30/37 (B37) W8 MROZOODP. F150
C12/15 (B15) - BETON WYRÓWNAWCZY
KLASA EKPOZYCJI: XA2
OTULINA: 50mm
STAL ZBROJENIOWA: A-IIIN i A-0
STAL NIERDZEWNA: 1.4301(0H18N9)

	Imię i Nazwisko:	Data:	Nr uprawnień:	Podpis:
Projektował:	mgr inż. Marek Jarosz	05.2014	MAP/0597/POOK/09	
Sprawdził:	mgr inż. Andrzej Paśnek	05.2014	338/2002	
Opracował:	--	--	--	

Inwestor/Adres: **Gmina Bukowina Tatrzańska**
ul. Długa 144, 34-530 Bukowina Tatrzańska

OBIEKT, ADRES:

TYTUŁ OPRACOWANIA:
Projekt architektoniczno - budowlany. Branża konstrukcyjna.

JEDNOSTKA PROJEKTOWA:
Koordynator:
PRO-ECO INVEST S.A.
31-101 Kraków, ul. Piac Na Groblach 21

ZAKŁAD PROJEKTOWO-USŁUGOWY "NOSAN"
25-217 Kielce, Ul. Gen. Hauke-Bosaka 9

Tytuł rysunku:

Branża:
Konstrukcyjna.

Stadium:
PROJEKT WYKONAWCZY

Nr rysunku: KW.4T
Skala: 1:50 1:20 1:10